
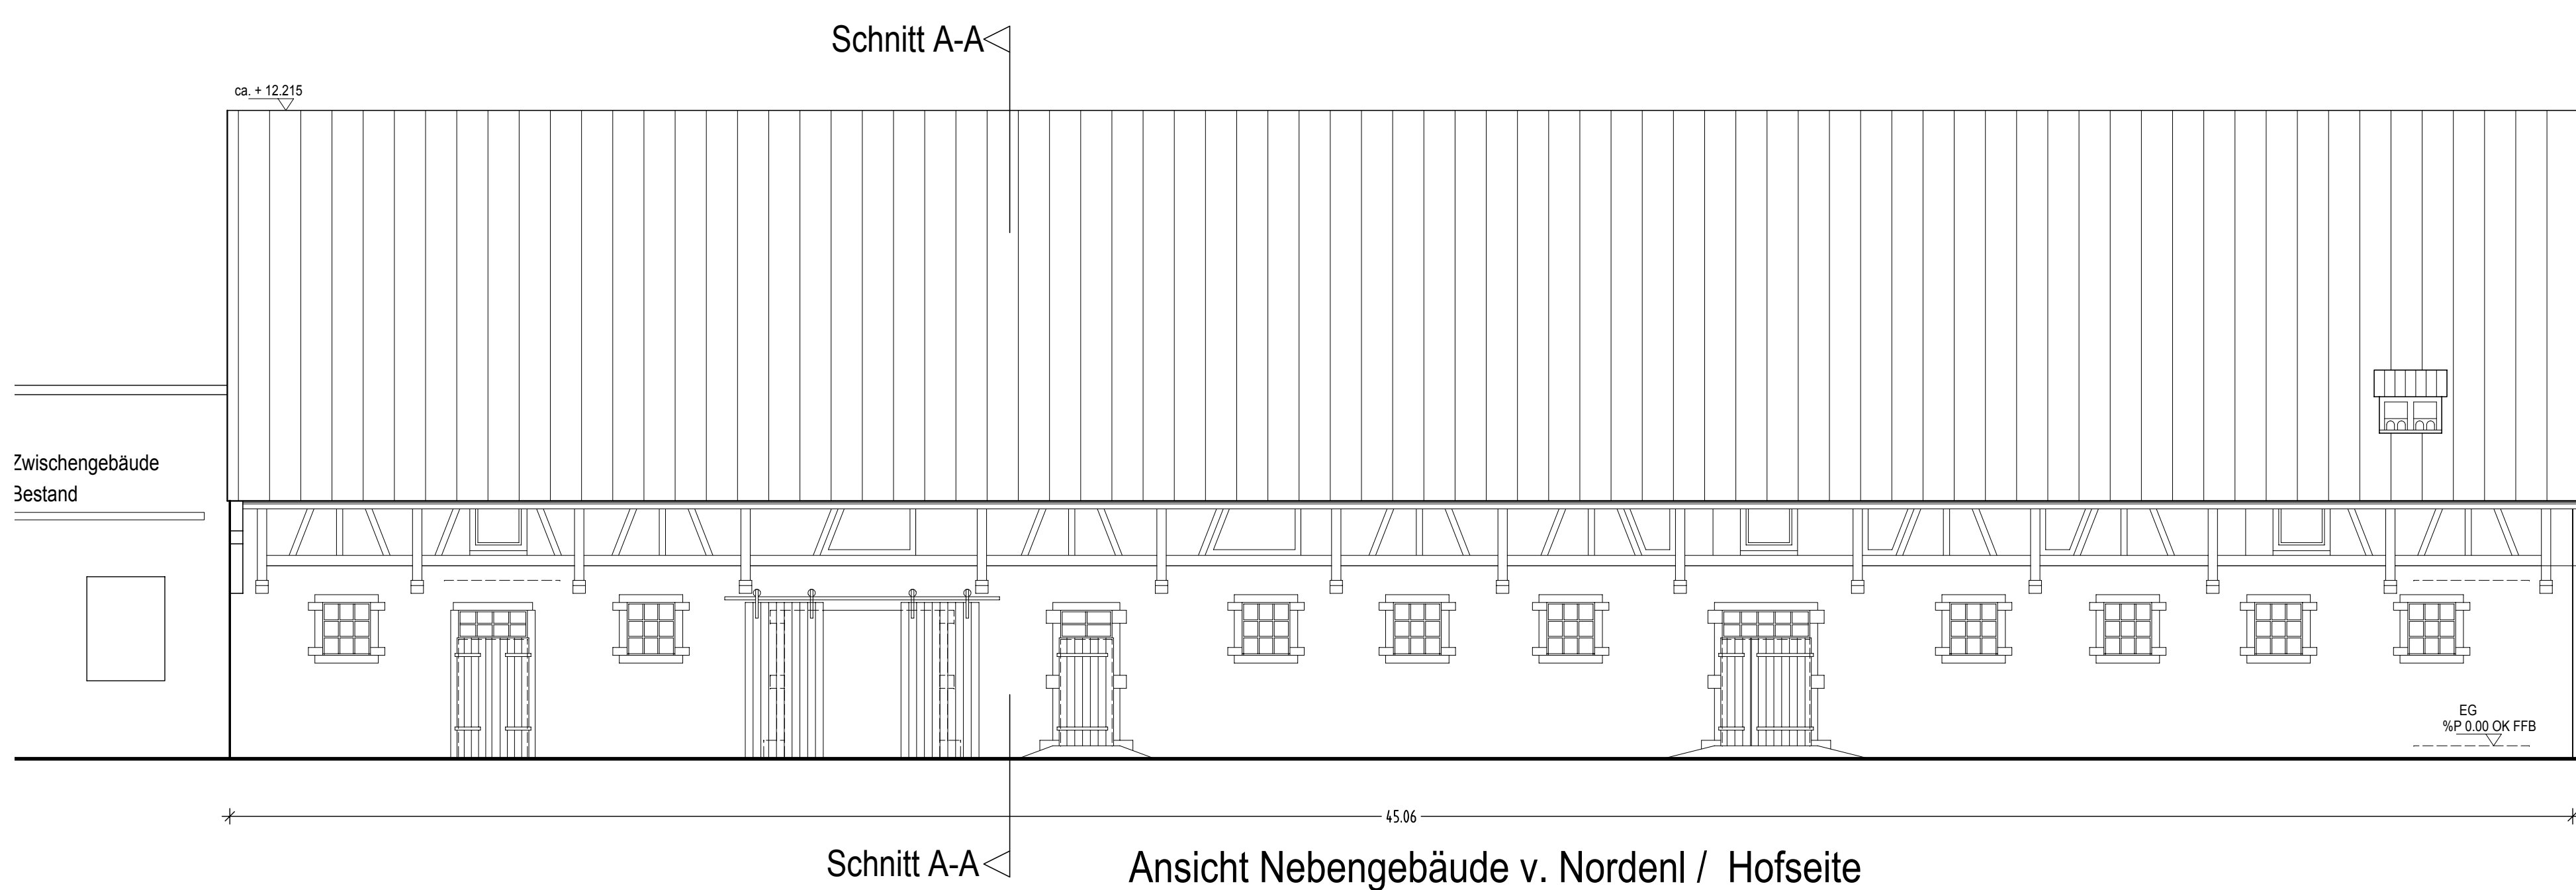
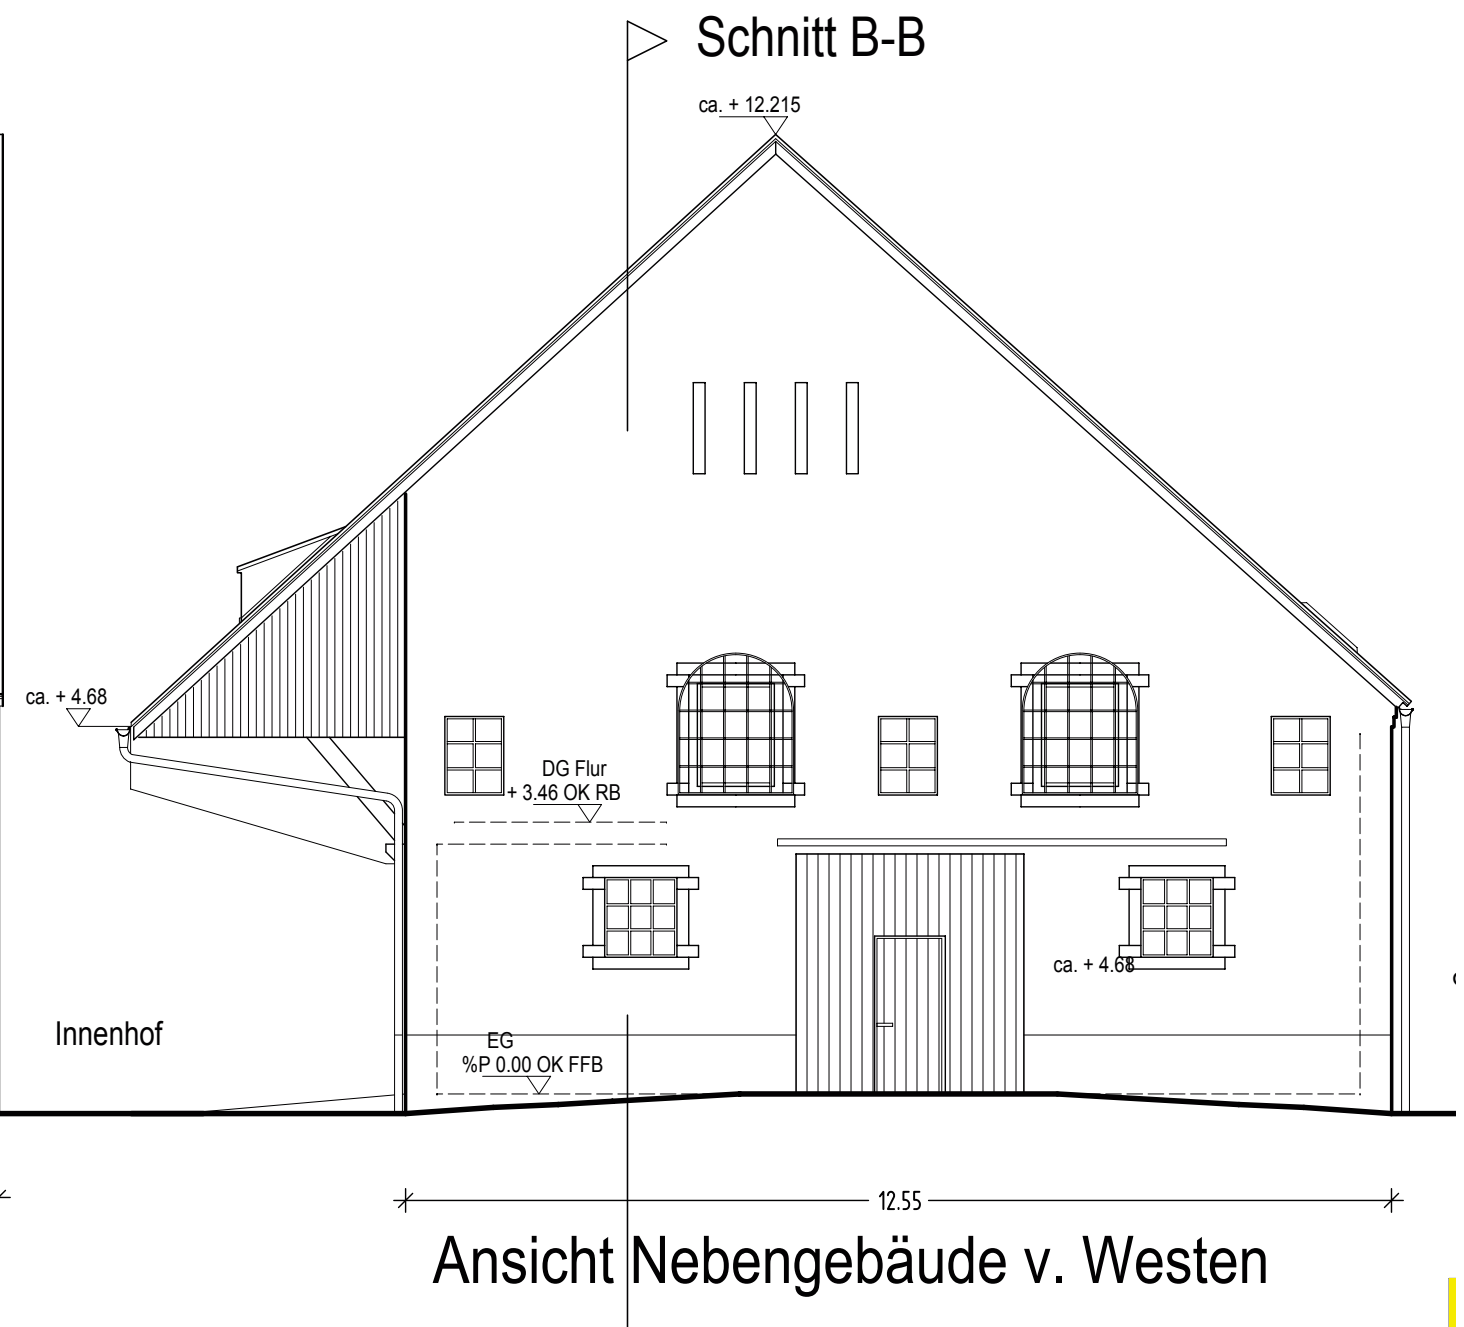
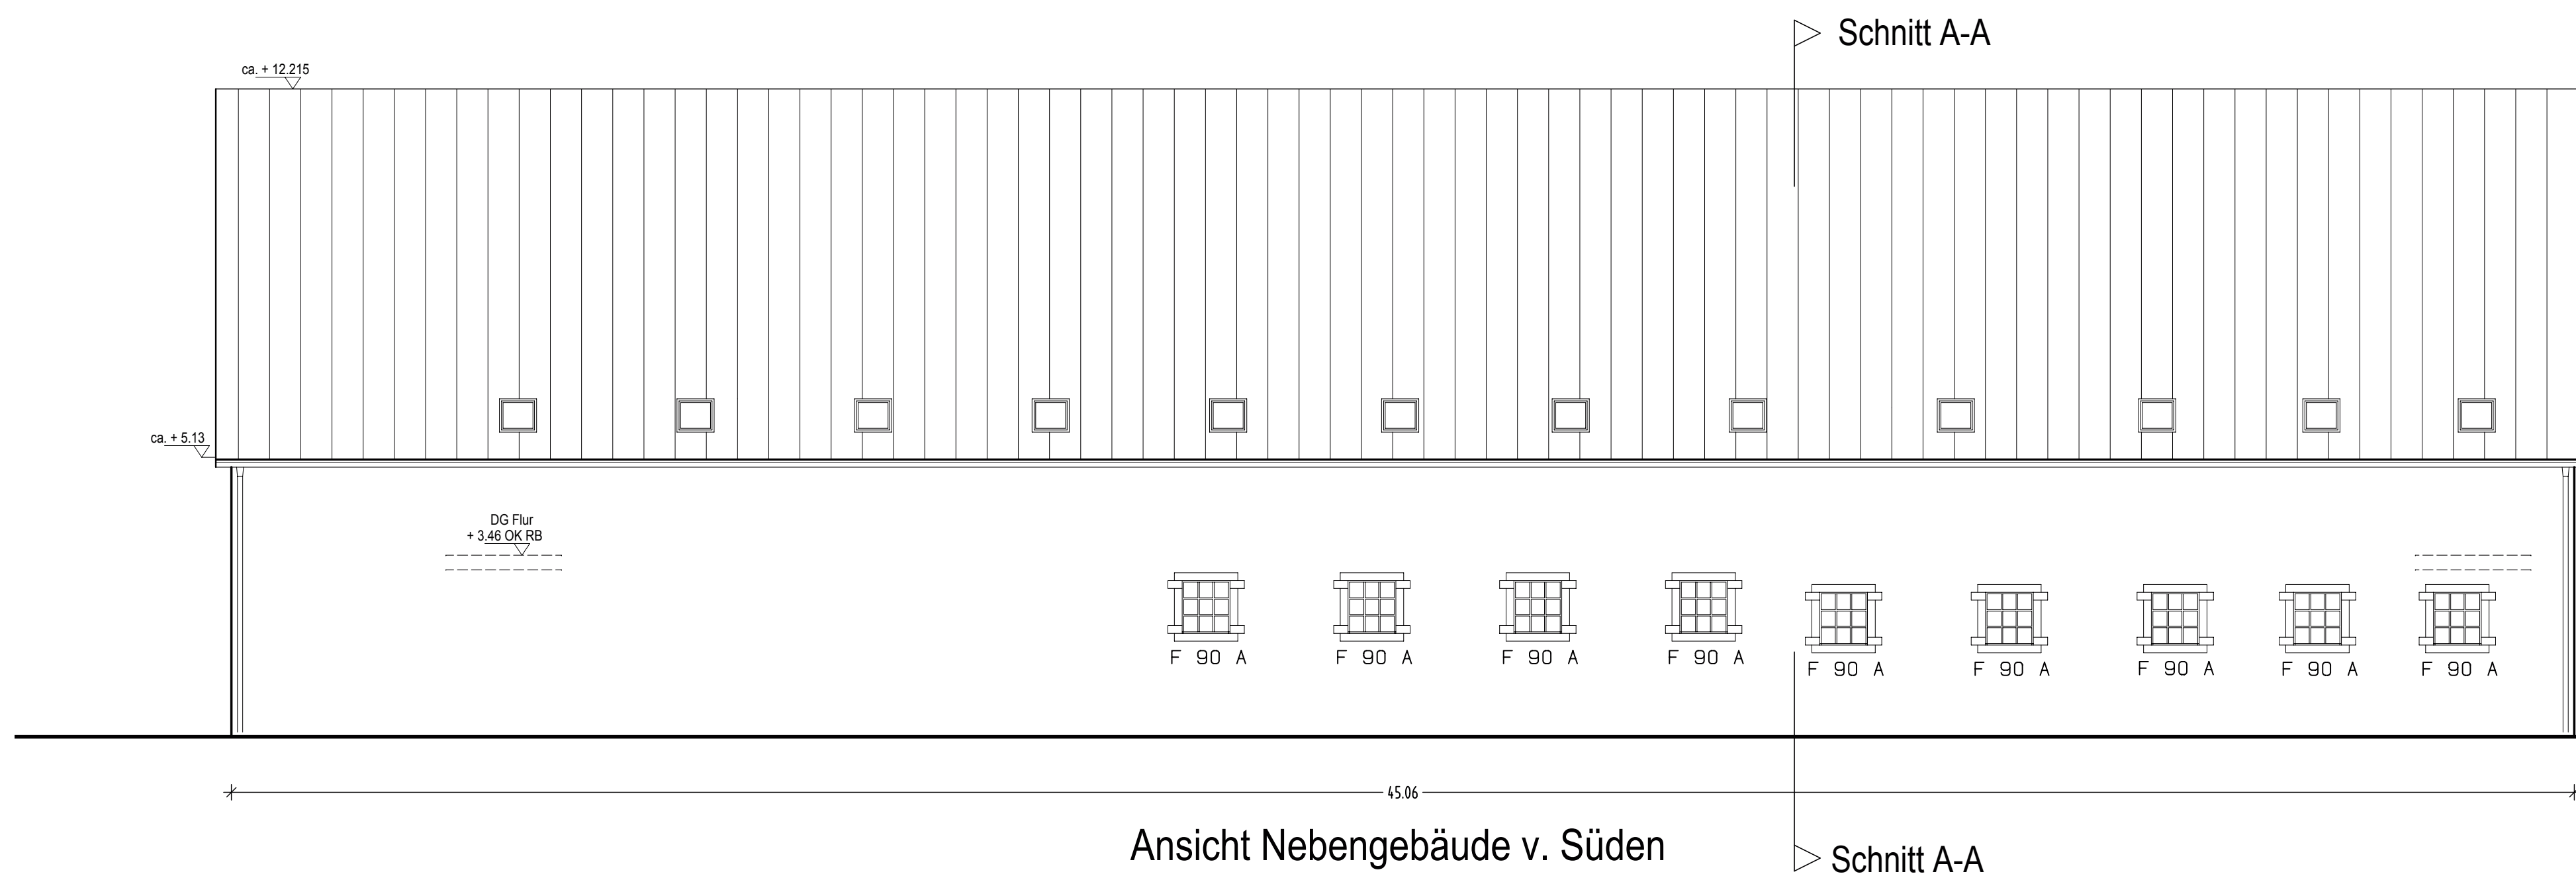
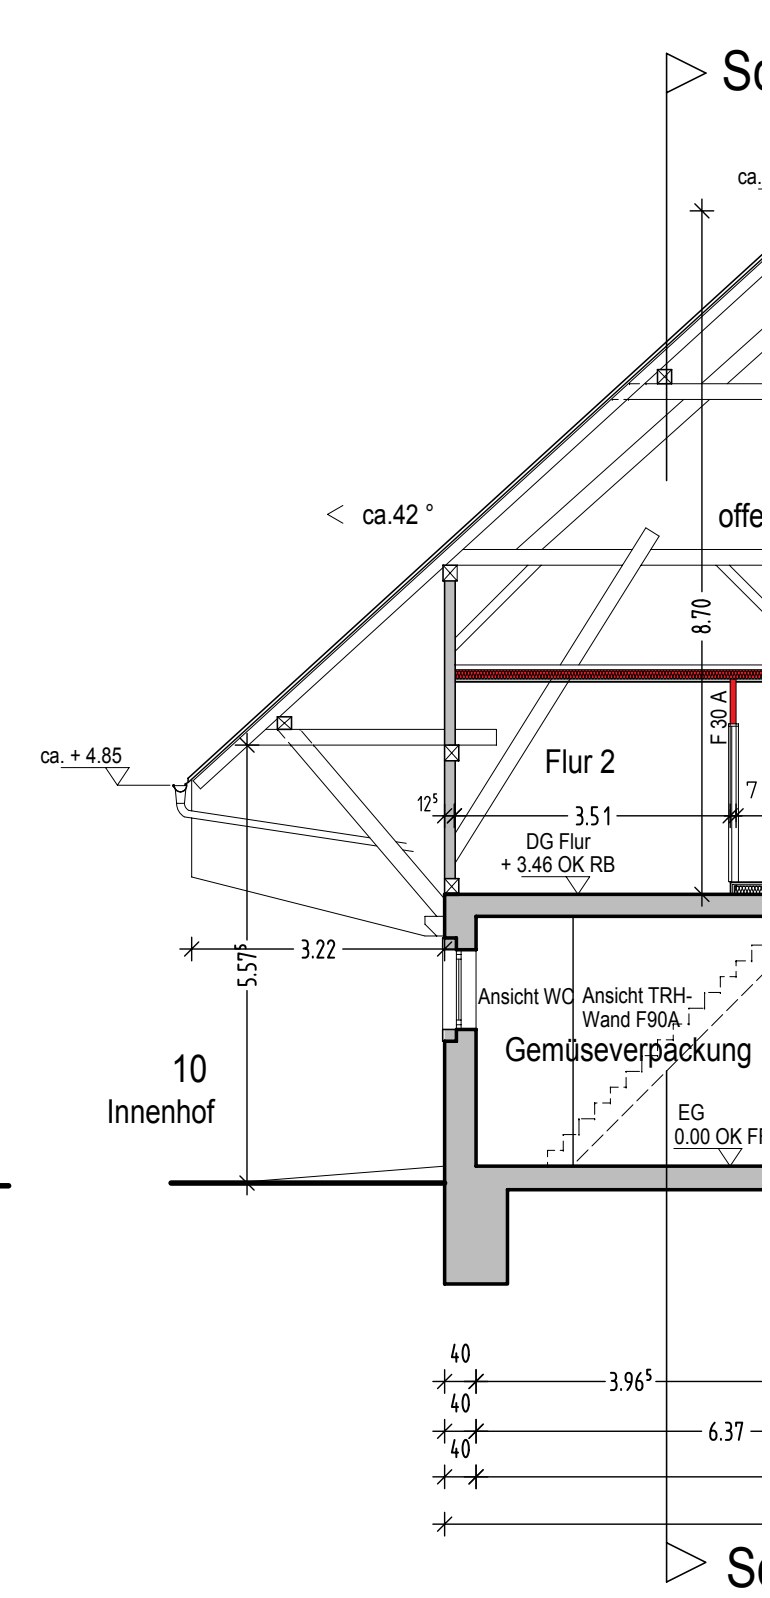


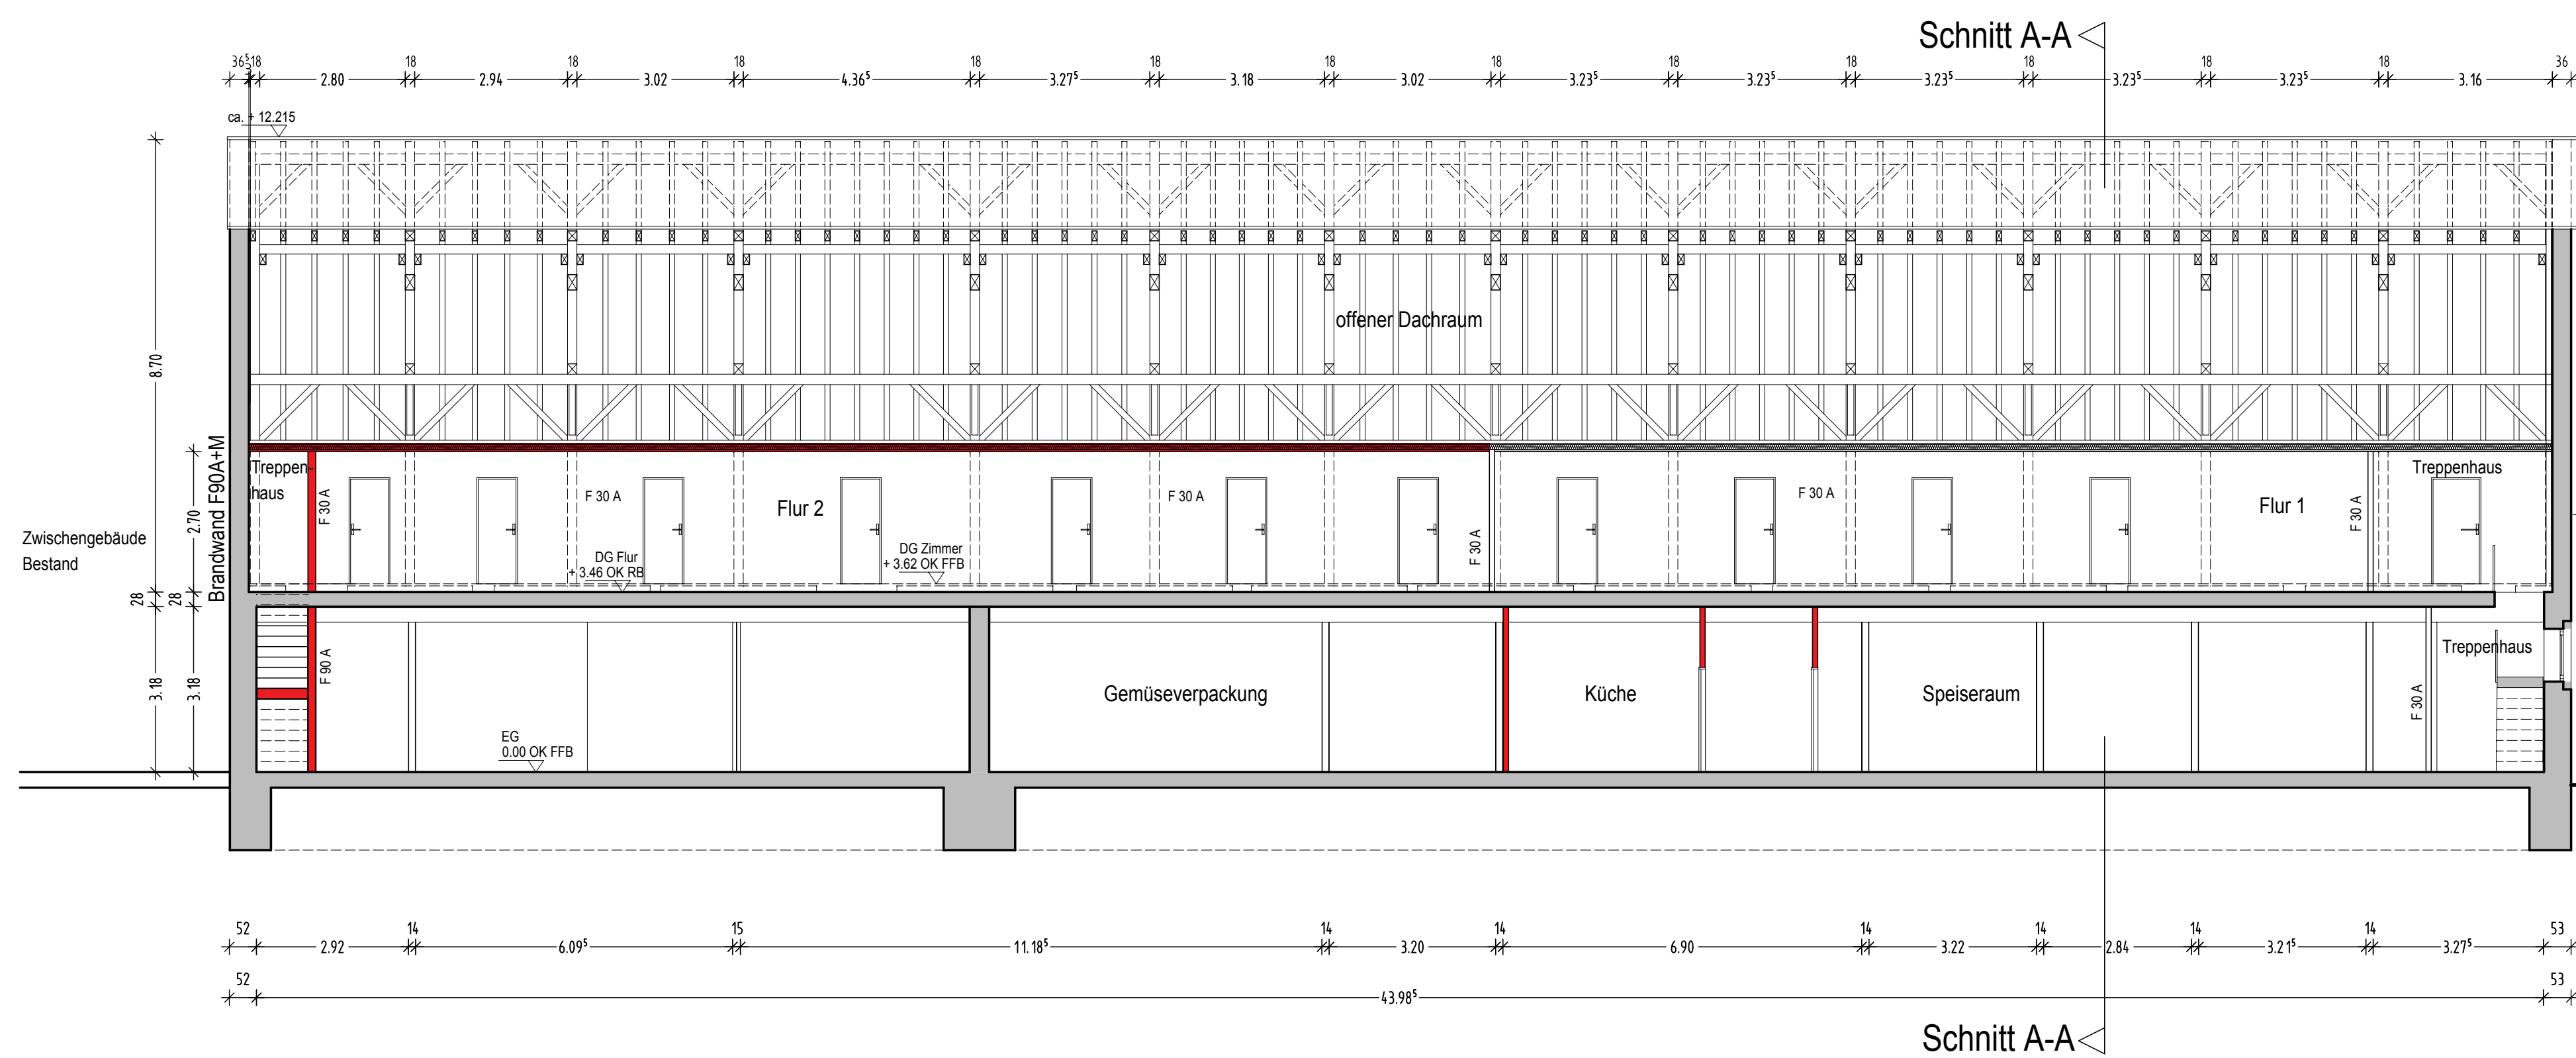

ARCHITE
PROJE
BAUHE
ZEICH
LEISTU
MASS
GEZET
DATUM
PLOTD