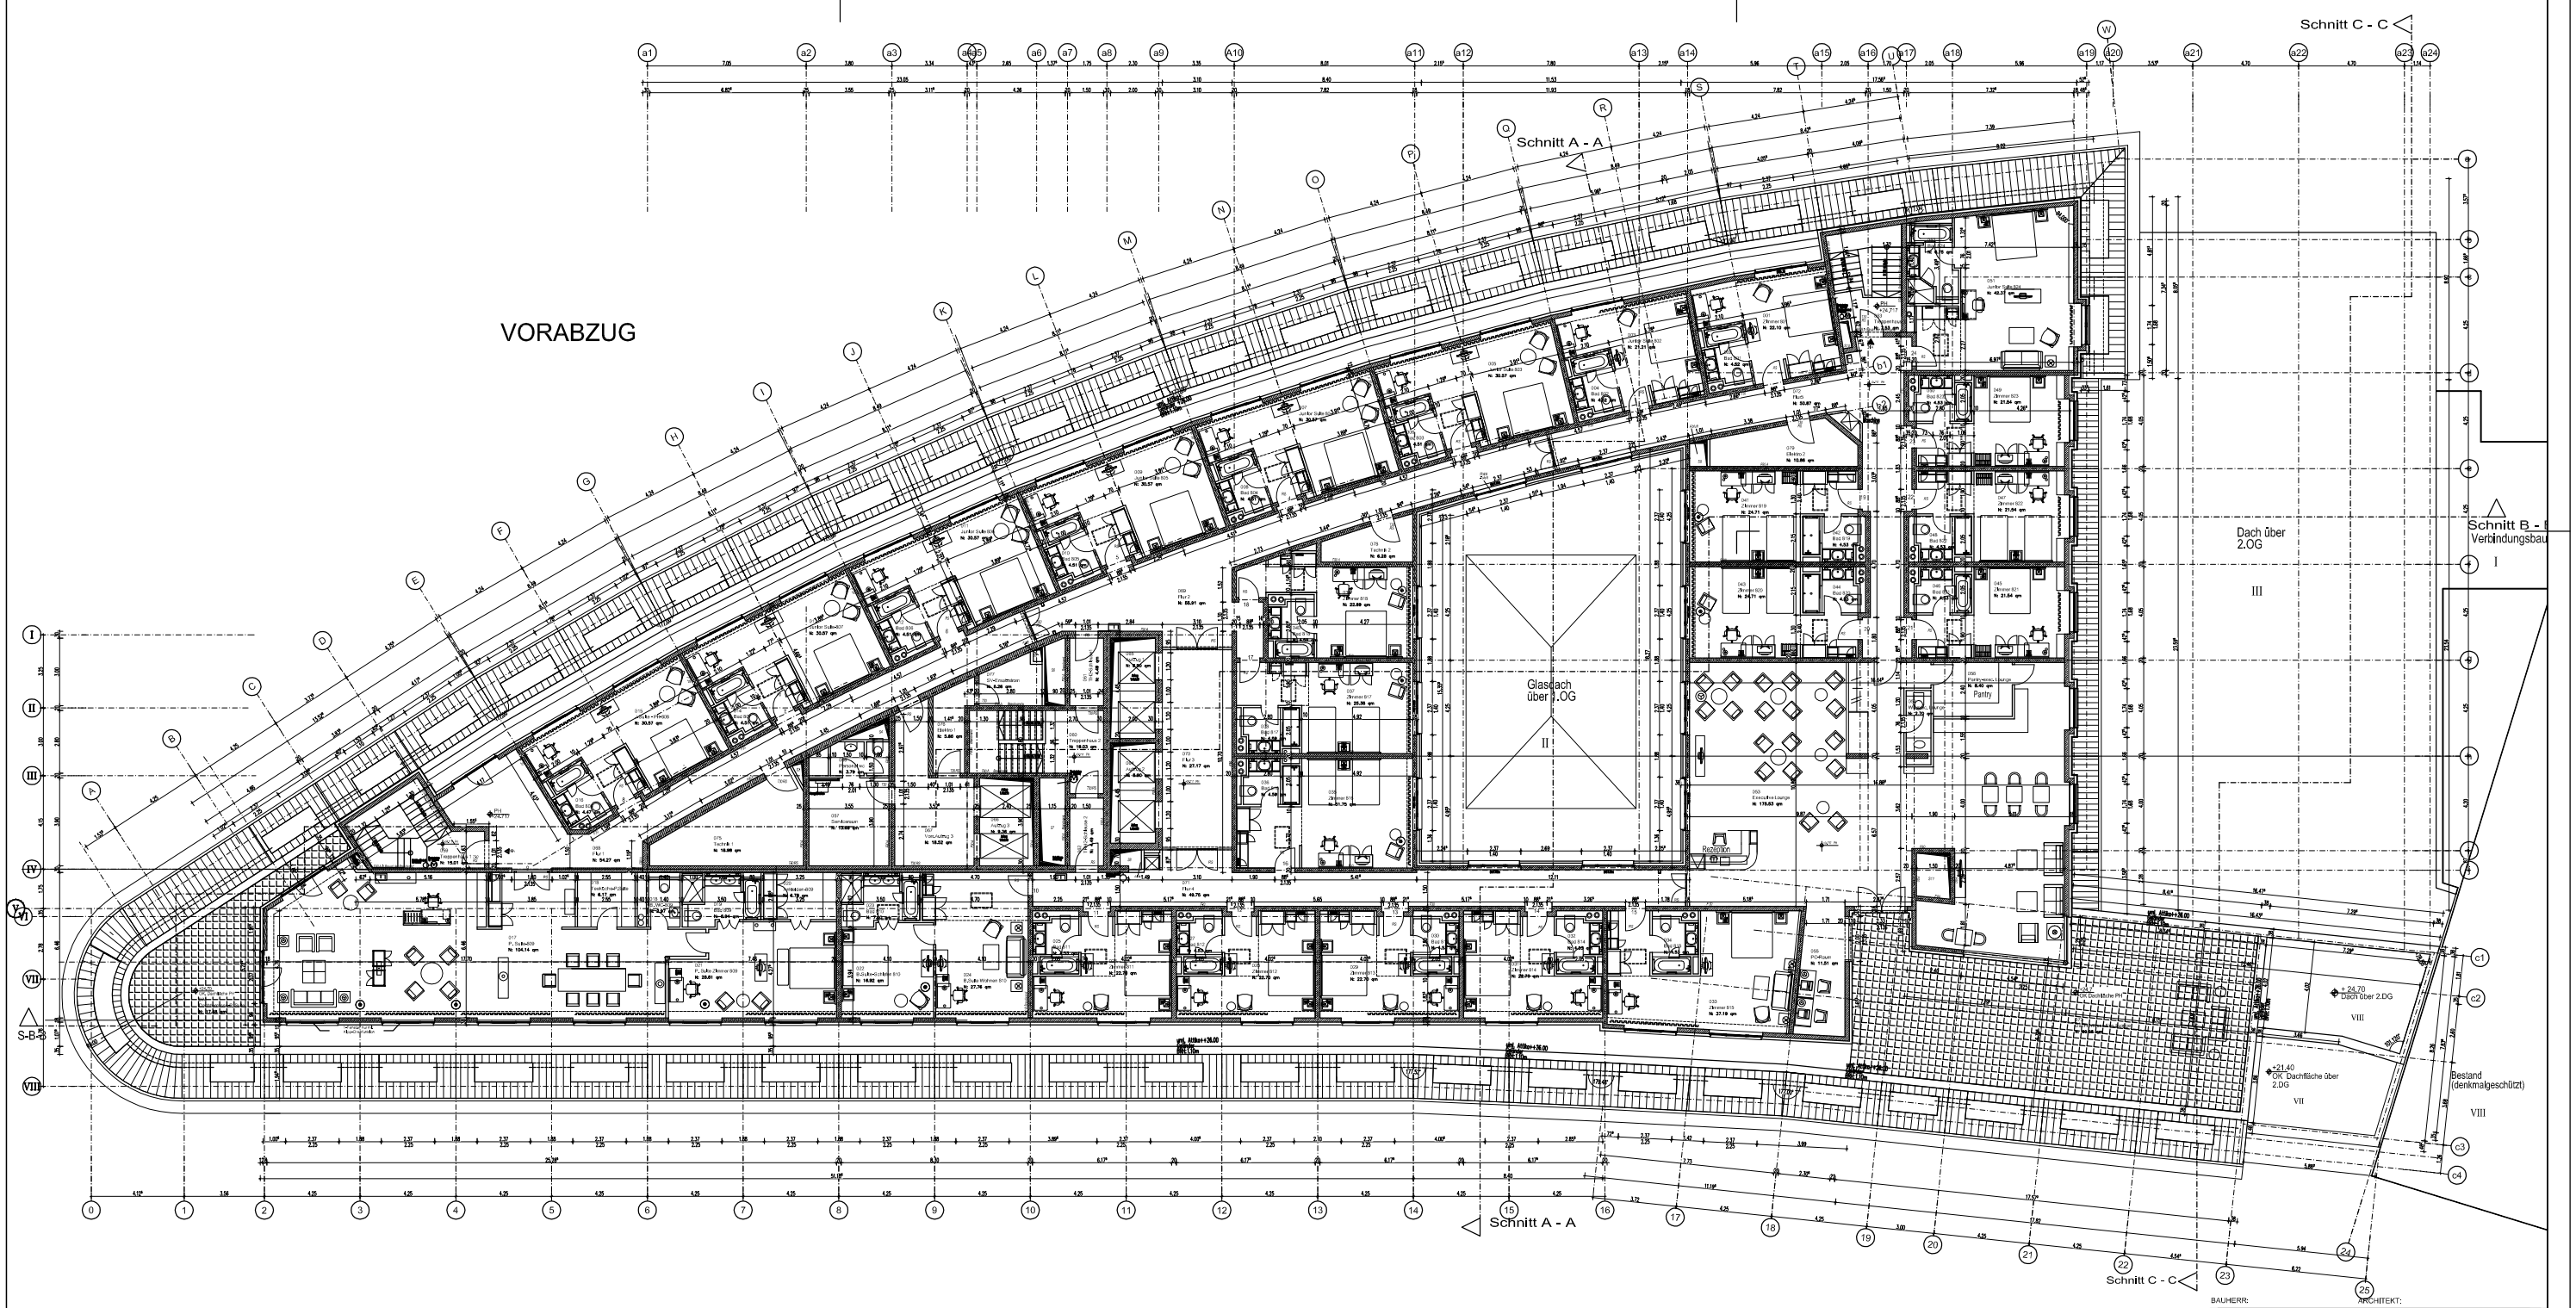

BAUHERR: ARCHITEKT:

HOTEL AM KORNMARKT

BAUANTRAG

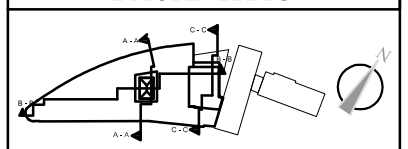

Bauvorhaben:	PROJEKT NR: 292	
	PROJEKT: Hotel am Kornmarkt	
	BESCHREIBUNG: Hotel Neubau in Frankfurt am Main	
BAUHERR:	MLA Verwaltungs- und Immobilien-Verwaltungsgesellschaft mbH	
Strasse, Nr.:	Friedberger Anlage 11	
PLZ / Ort:	60316, Frankfurt am Main	
Telefon:	------	
E-Mail:	------	
ARCHITEKT:	Lange + Huber Architekten	
Strasse, Nr.:	Sandweg 1	
PLZ / Ort:	60316 Frankfurt	
Telefon:	069/95903900	
E-Mail:	l.h.architekten-huber.de	
Planbezeichnung:	PENTHOUSE	
Maßstab: 1:200	Datum: 01.02.2009	PLANNUMMER BA-002
Gezeichnet: Noack	Höhe ü NN: 98.63 ü NN	BLATT 2 VON 16
CAD DWG DATEI:	Penthouse.dwg	