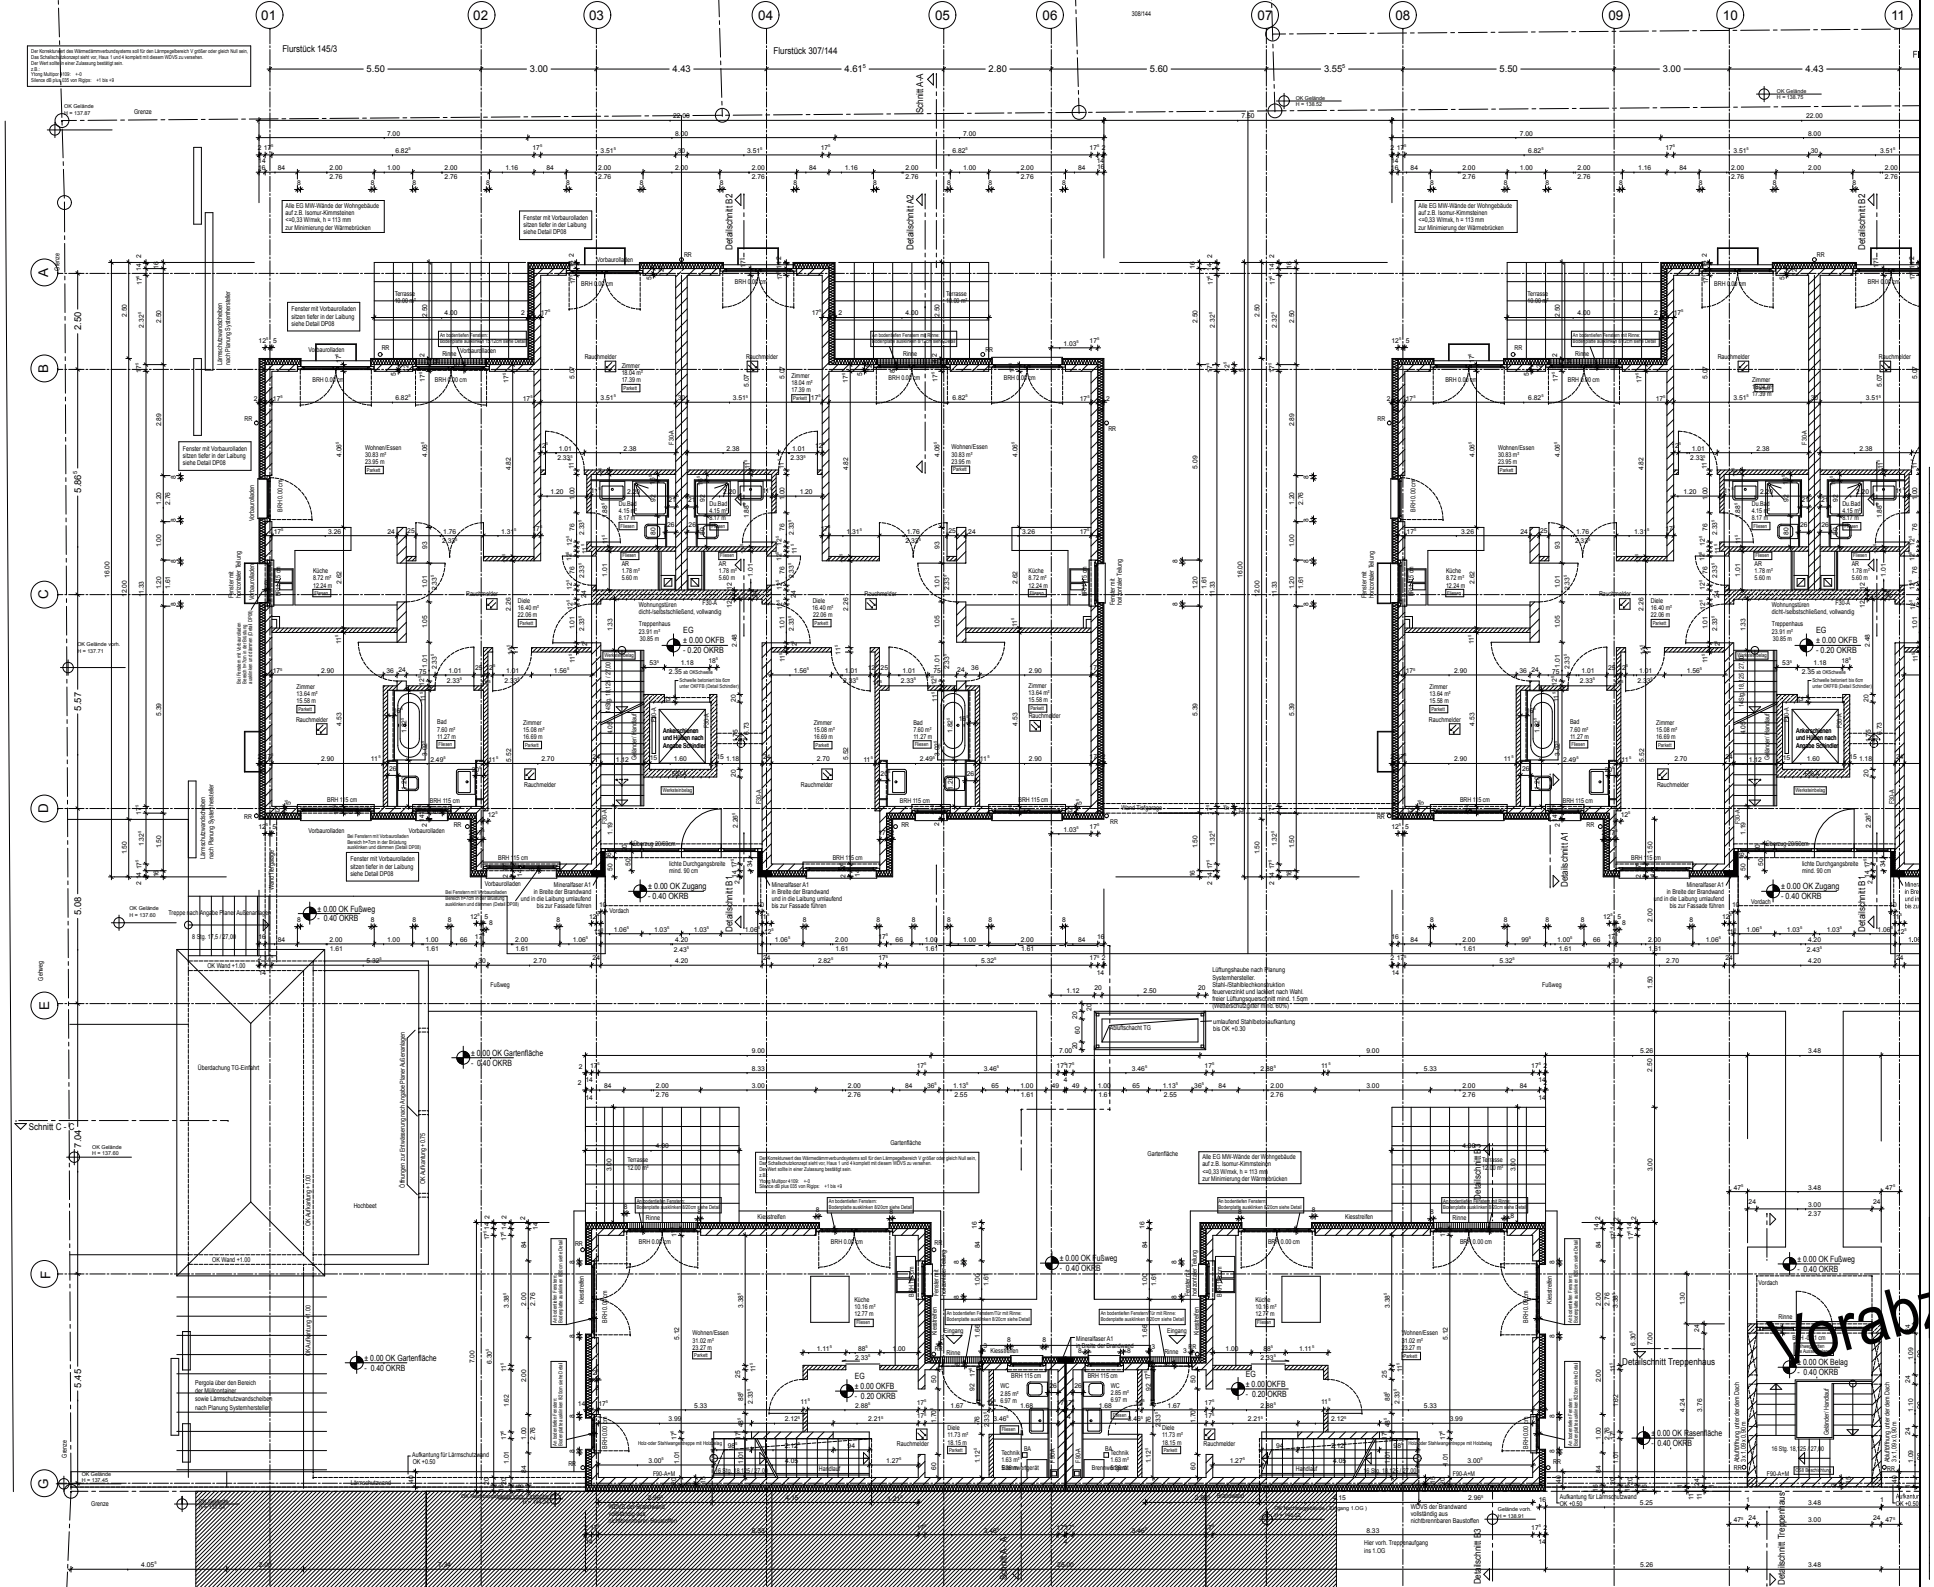
Flurstück 145/3
Flurstück 307/144
Schnitt A-A
Schnitt C - C
Detailschnitt B2
Detailschnitt A2
Detailschnitt A1
Detailschnitt B1
Detailschnitt B3
Detailschnitt Treppenhaus
Wohnen/Essen
Küche
Bad
Zimmer
Diele
Treppenhaus
Terrasse
Technik
Hauswirtschaft
Rauchmelder
Vorbauläden
Fenster mit Vorbauläden sitzen tiefer in der Laibung siehe Detail DP08
Alle EG MW-Wände der Wohngebäude auf z.B. Isomur-Kimmsteinen <=0,33 W/mxk, h = 113 mm zur Minimierung der Wärmebrücken
Übertragen zur Einheitenzuordnung/gleiche Raum-Aufnimensionen
Überdachung TG-Einfahrt
Hochbeet
Pergola über den Bereich der Müllcontainer sowie Lärmschutzwandelementen nach Planung Systemhersteller
Gartenfläche
Kiesstreifen
Fußweg
Grenze
Lüftungshaube nach Planung Systemhersteller
Stahl-/Stahlblechkonstruktion
Bauvorzeichnung und Gaskabel nach Wahl.
freier Lüftungsquerschnitt mind. 1.5qm
Rauchschutzklappe mind. 90min
umlaufend Stahlbetonaufkantung bis OK +0.30
Rauchschutzschacht TG
Hier vorh. Treppenaufgang ins 1.OG
WD/W der Brandwand vollständig aus nichtbrennbaren Baustoffen
Aufkantung für Lärmschutzwand OK +0.50
Vorab