



OP 04 Regelfassaden-Detailschnitt B1

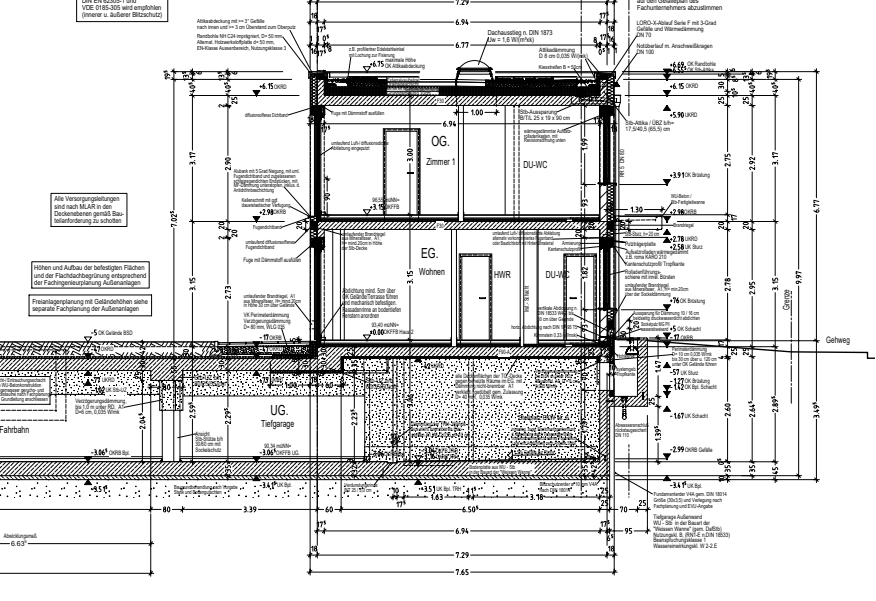

Schnitt C - C M 1 : 50

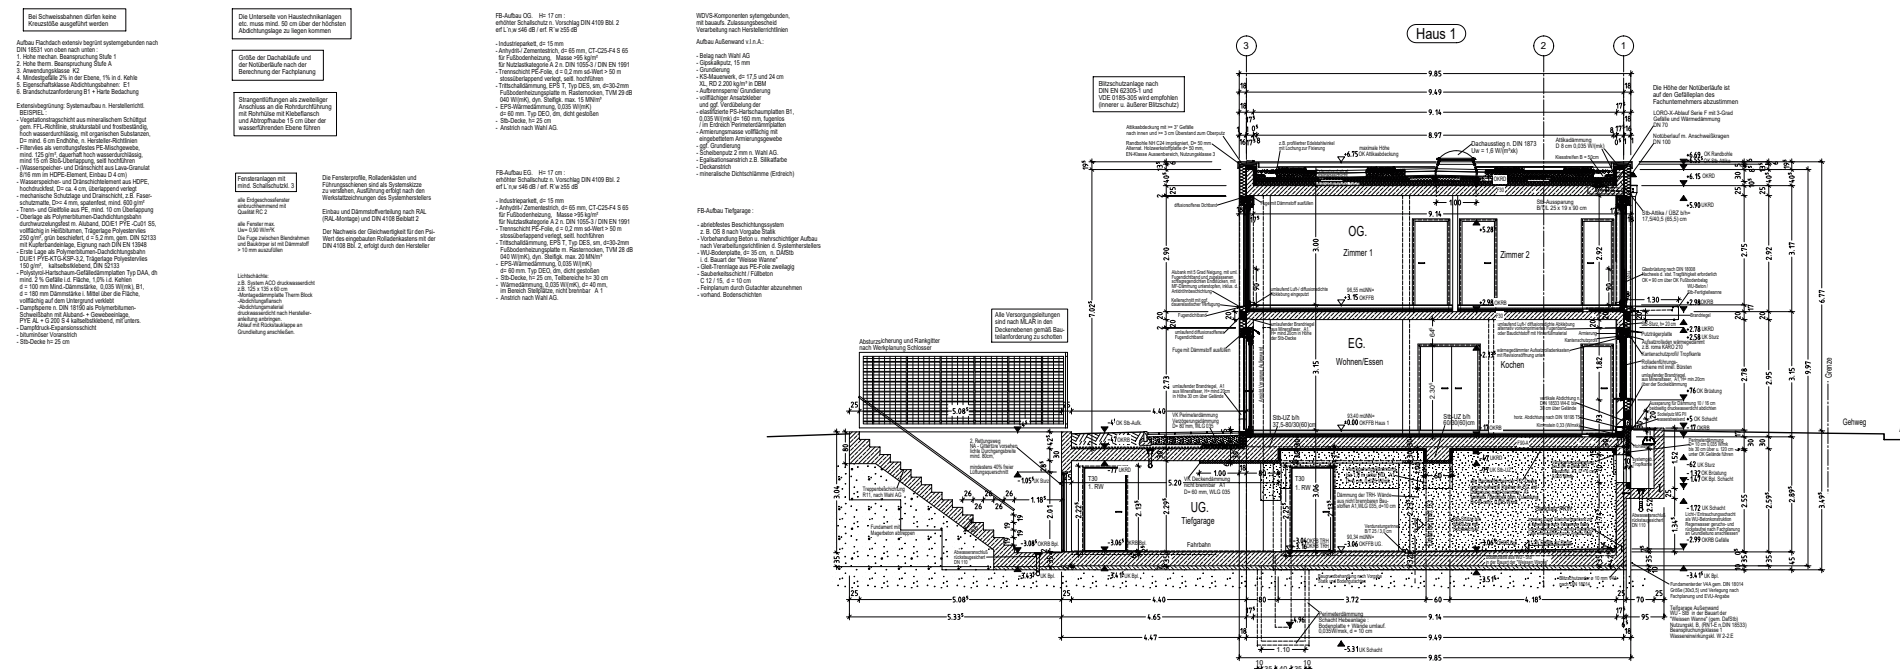

Schnitt A - A (Haus 1) M 1 : 50