



stairs siehe im Plan :
 01 Regelfassaden-Detaillschnitt A1
 04 Regelfassaden-Detaillschnitt B1

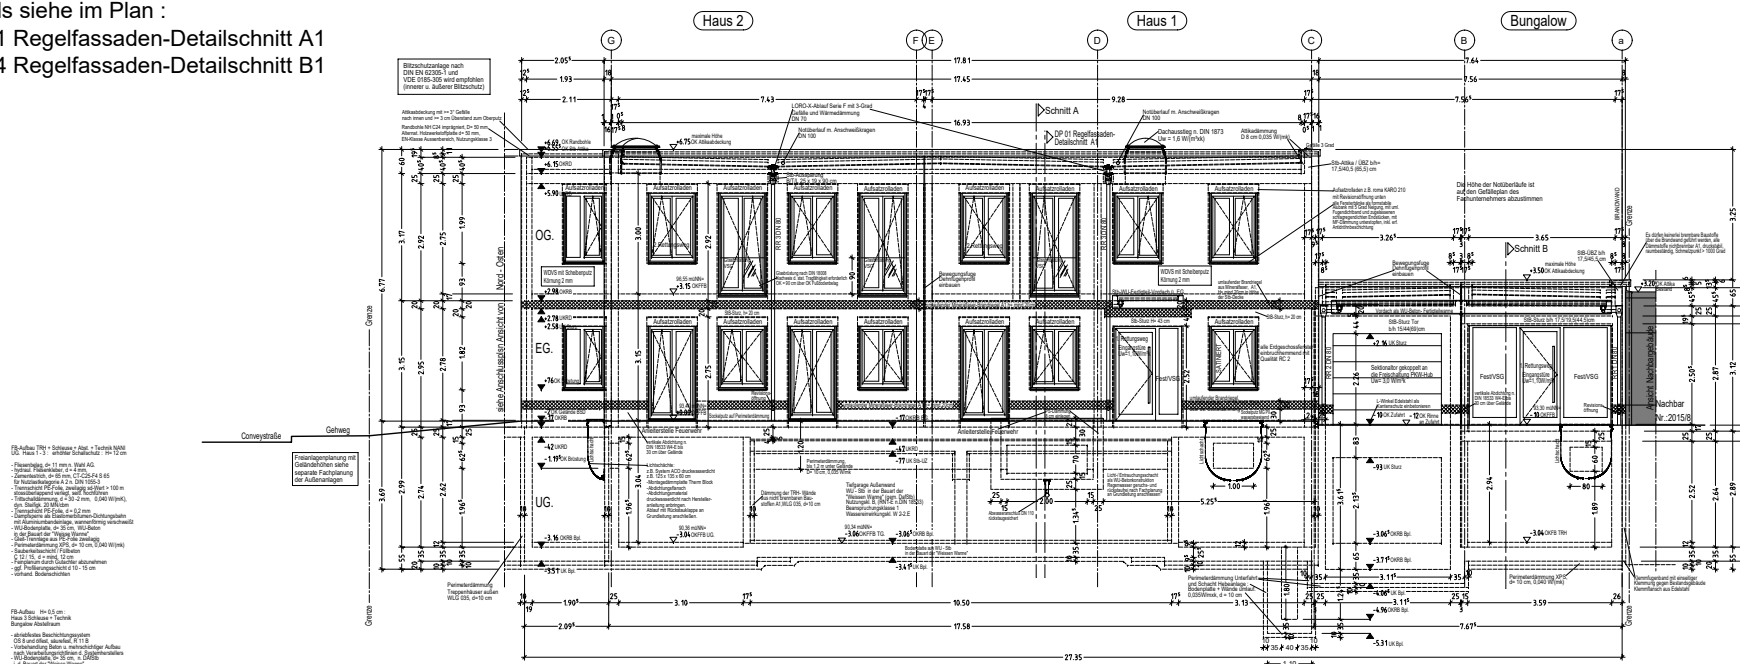

Ansicht von Nord - Westen

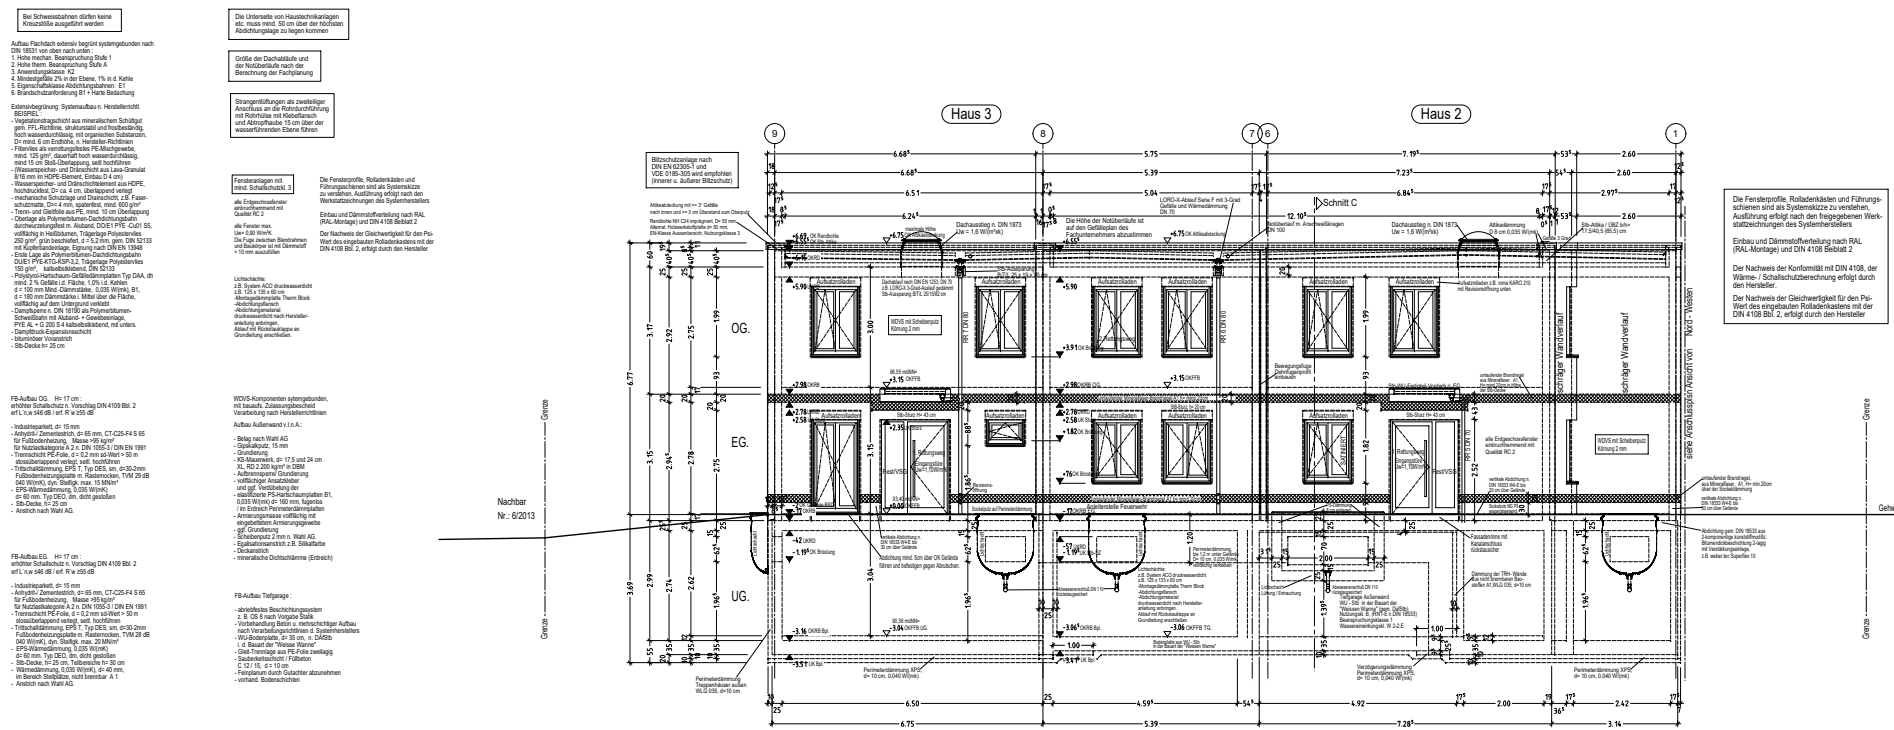

Ansicht von Nord - Osten