
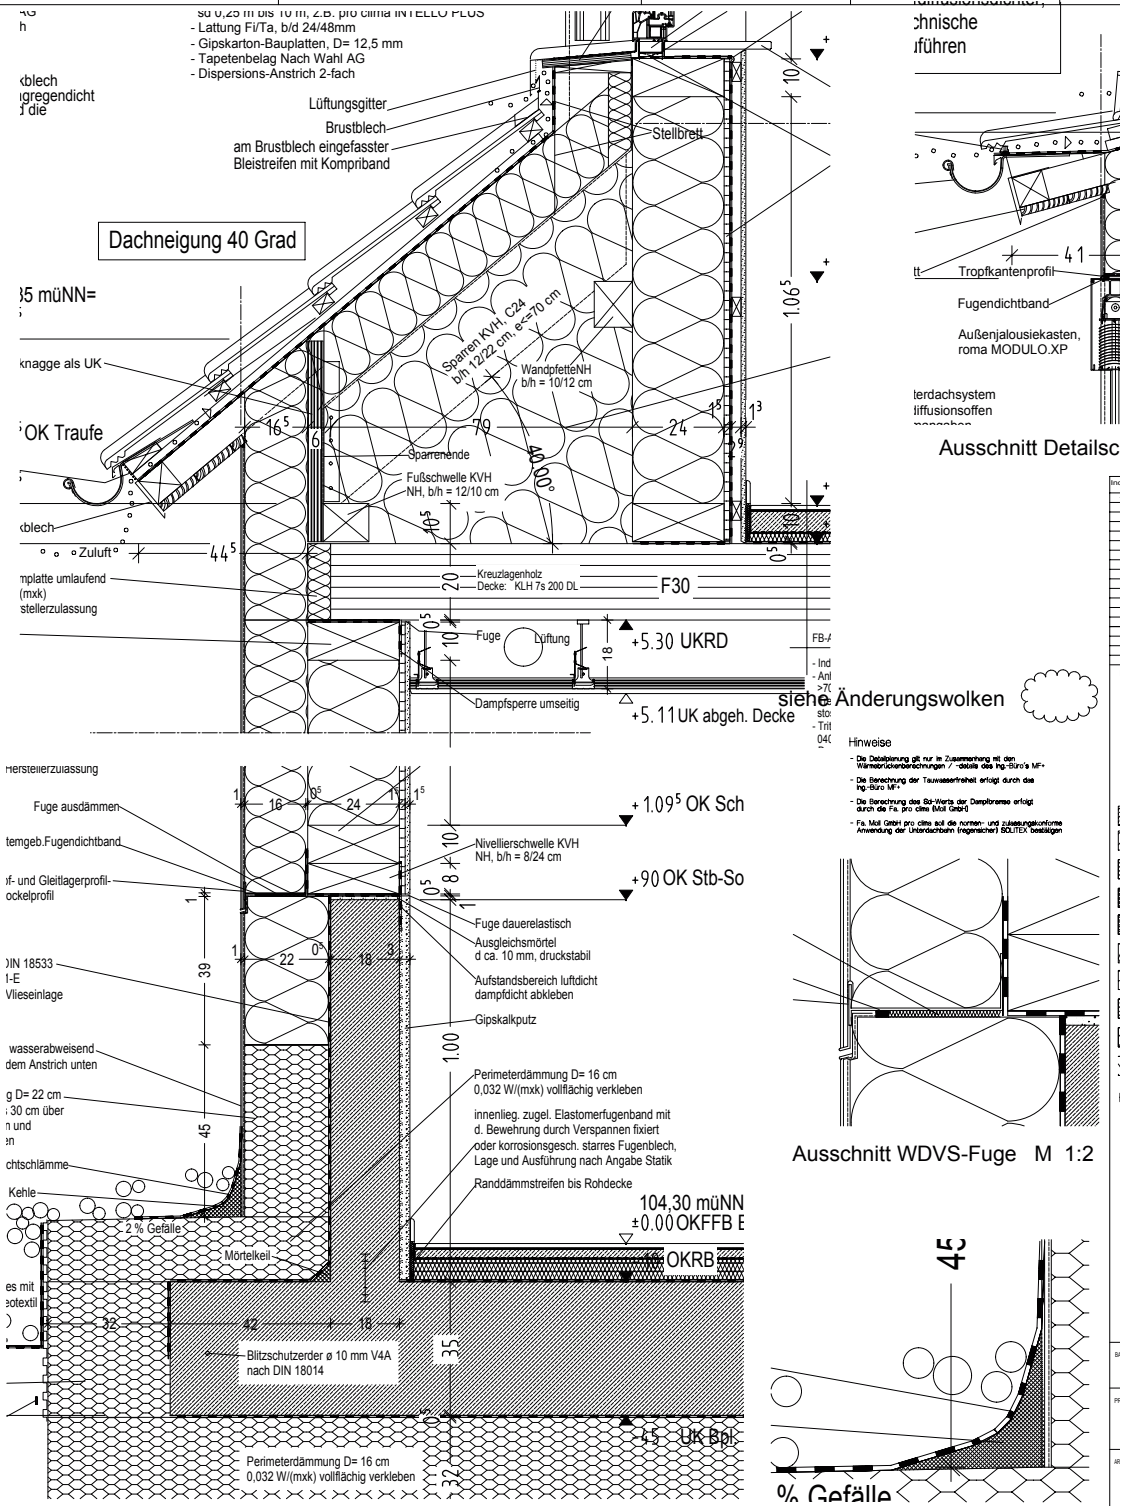


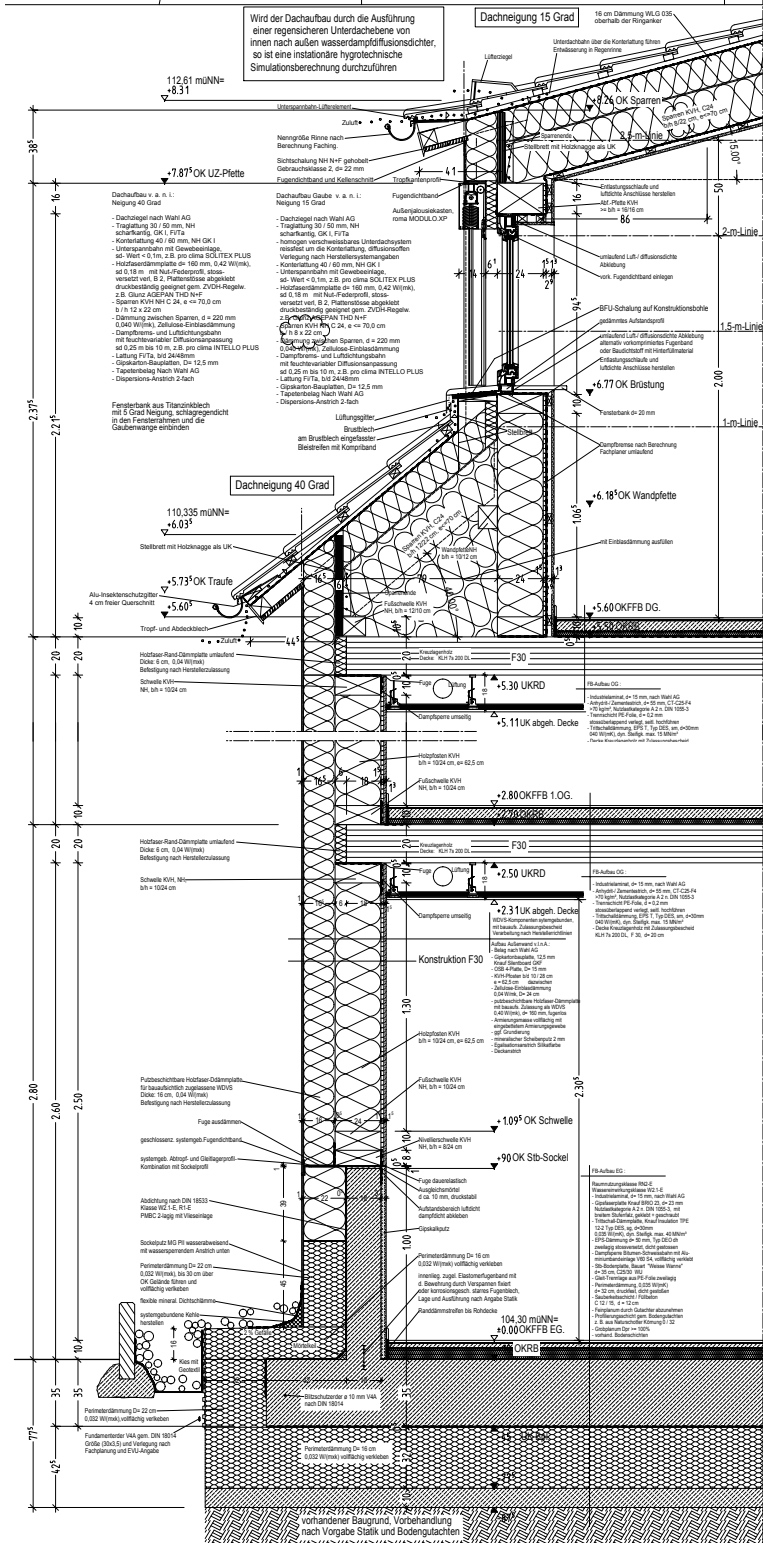

Ausschnitt Detailschnitt A M 1:5

Ausschnitt Sockel M 1:2