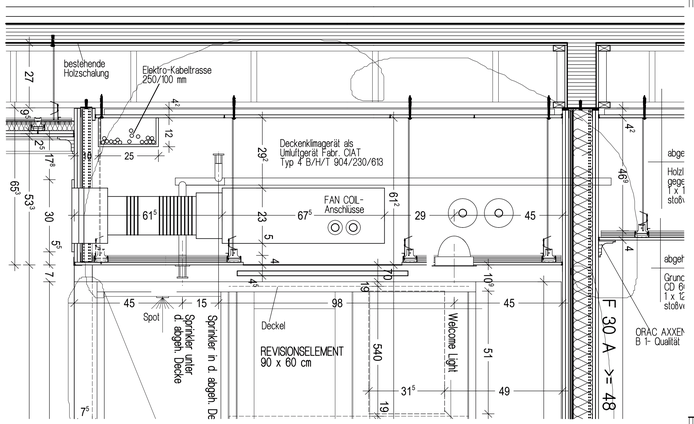

M 1 : 10

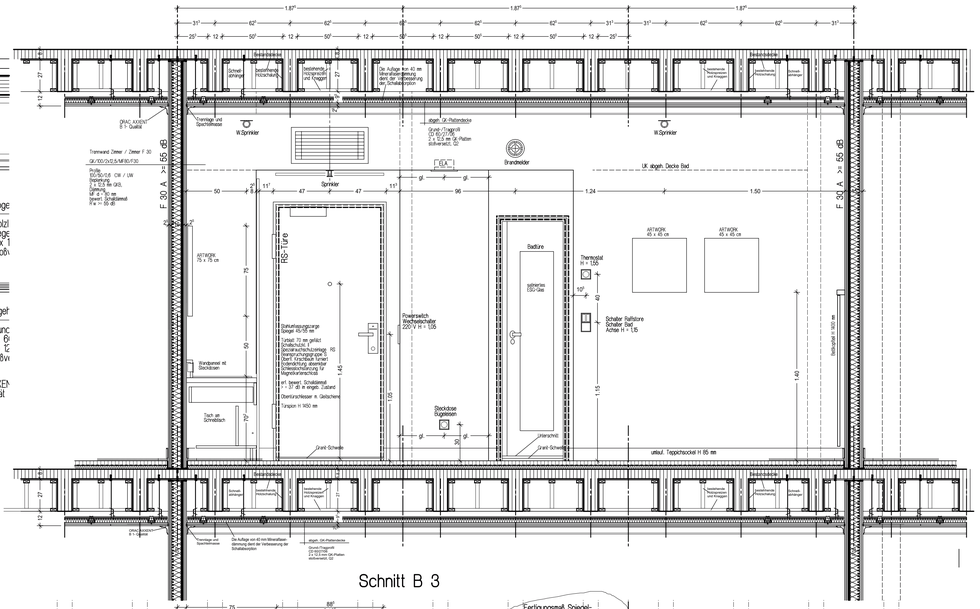

Schnitt B 3

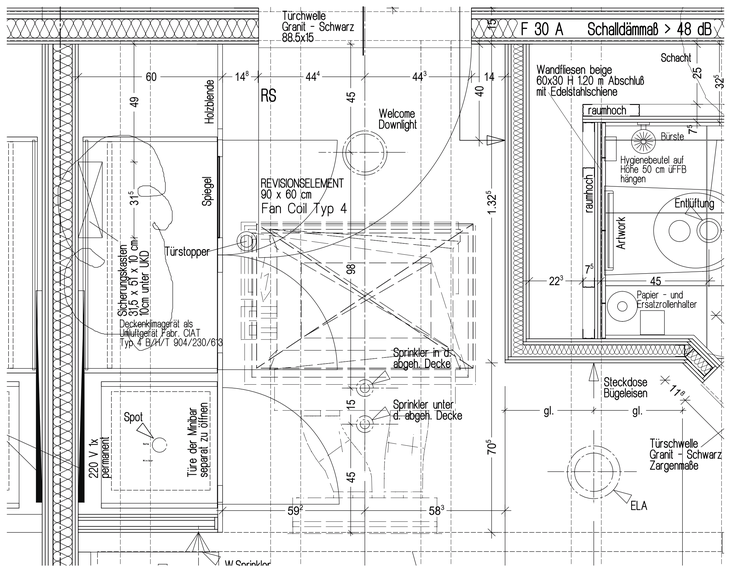

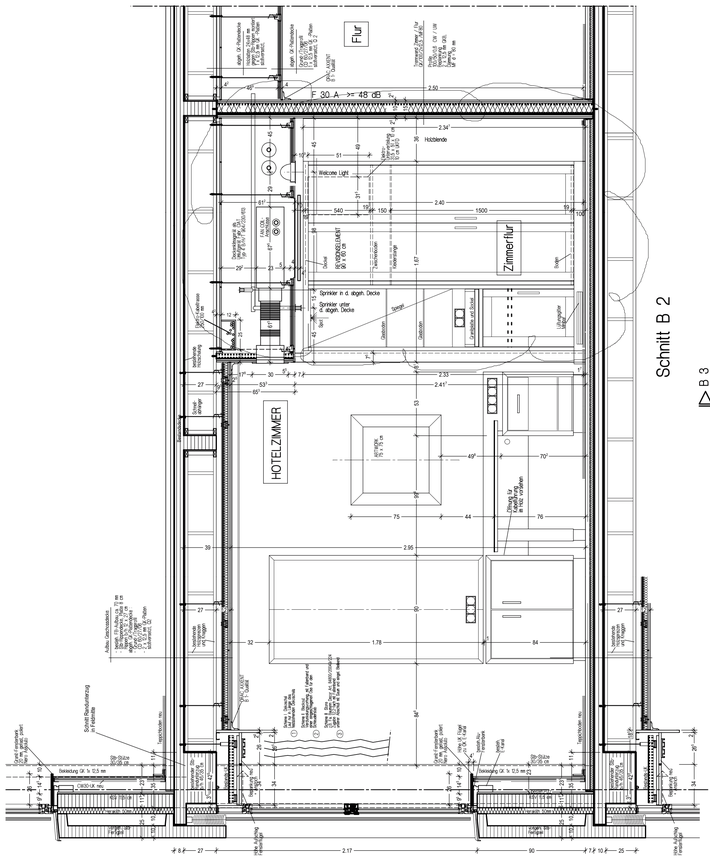

M 1 : 20

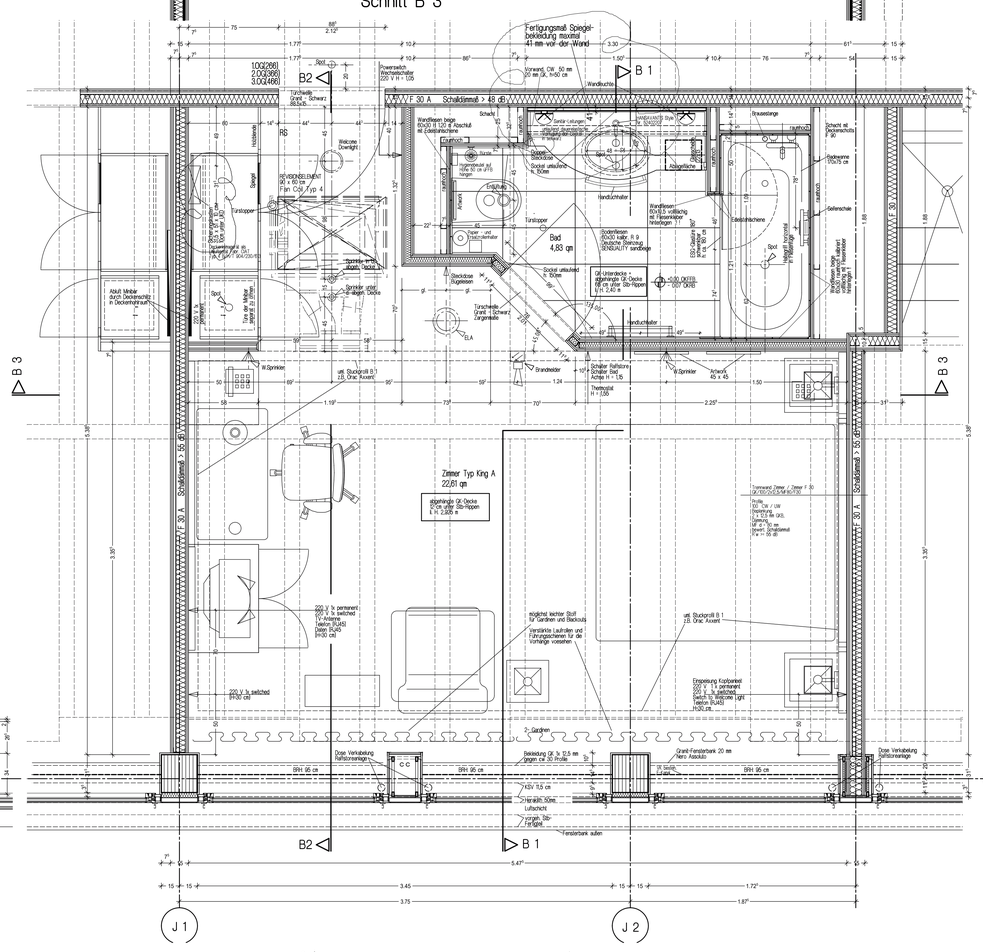

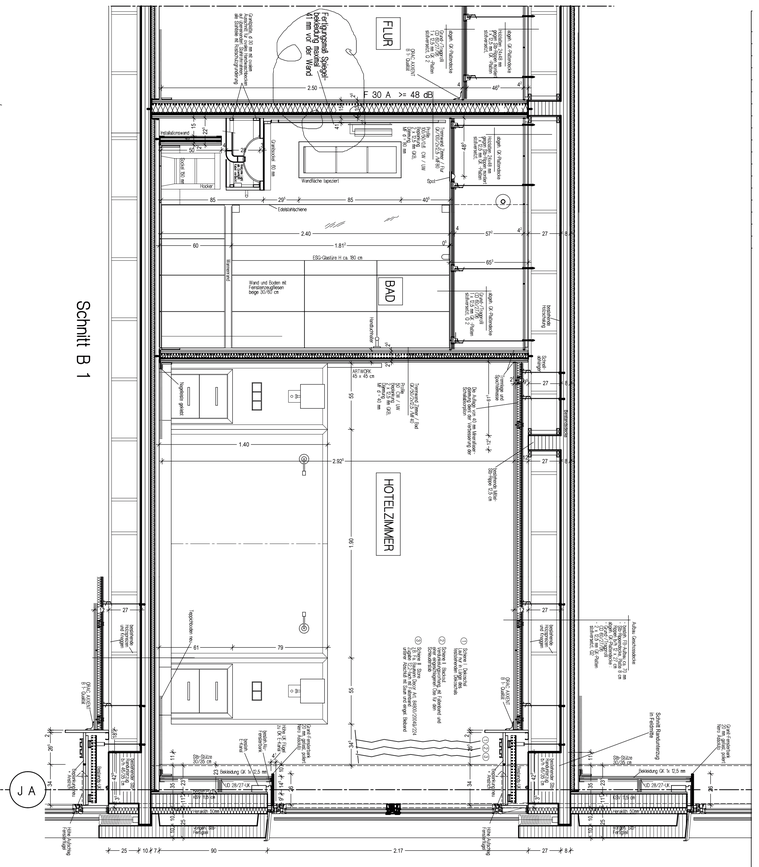

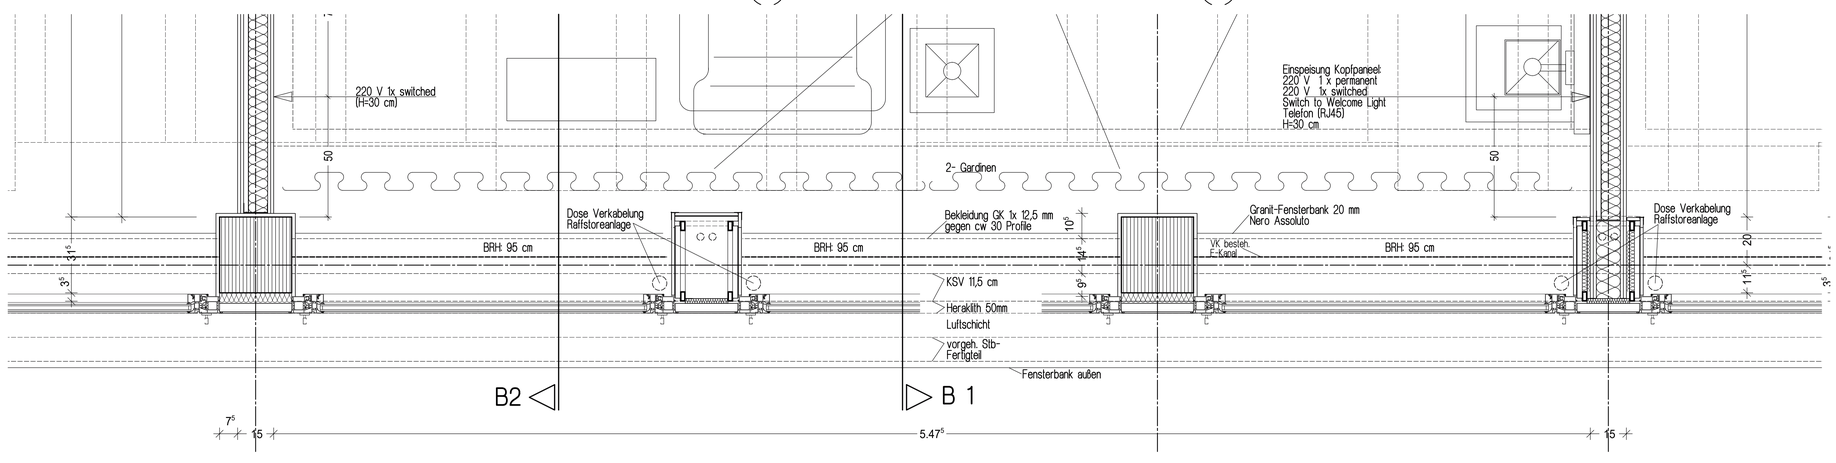

Standard - Trockenbaudetails der Zimmer gelten im Zusammenhang mit Detailplan DP 02

M 1 : 10