

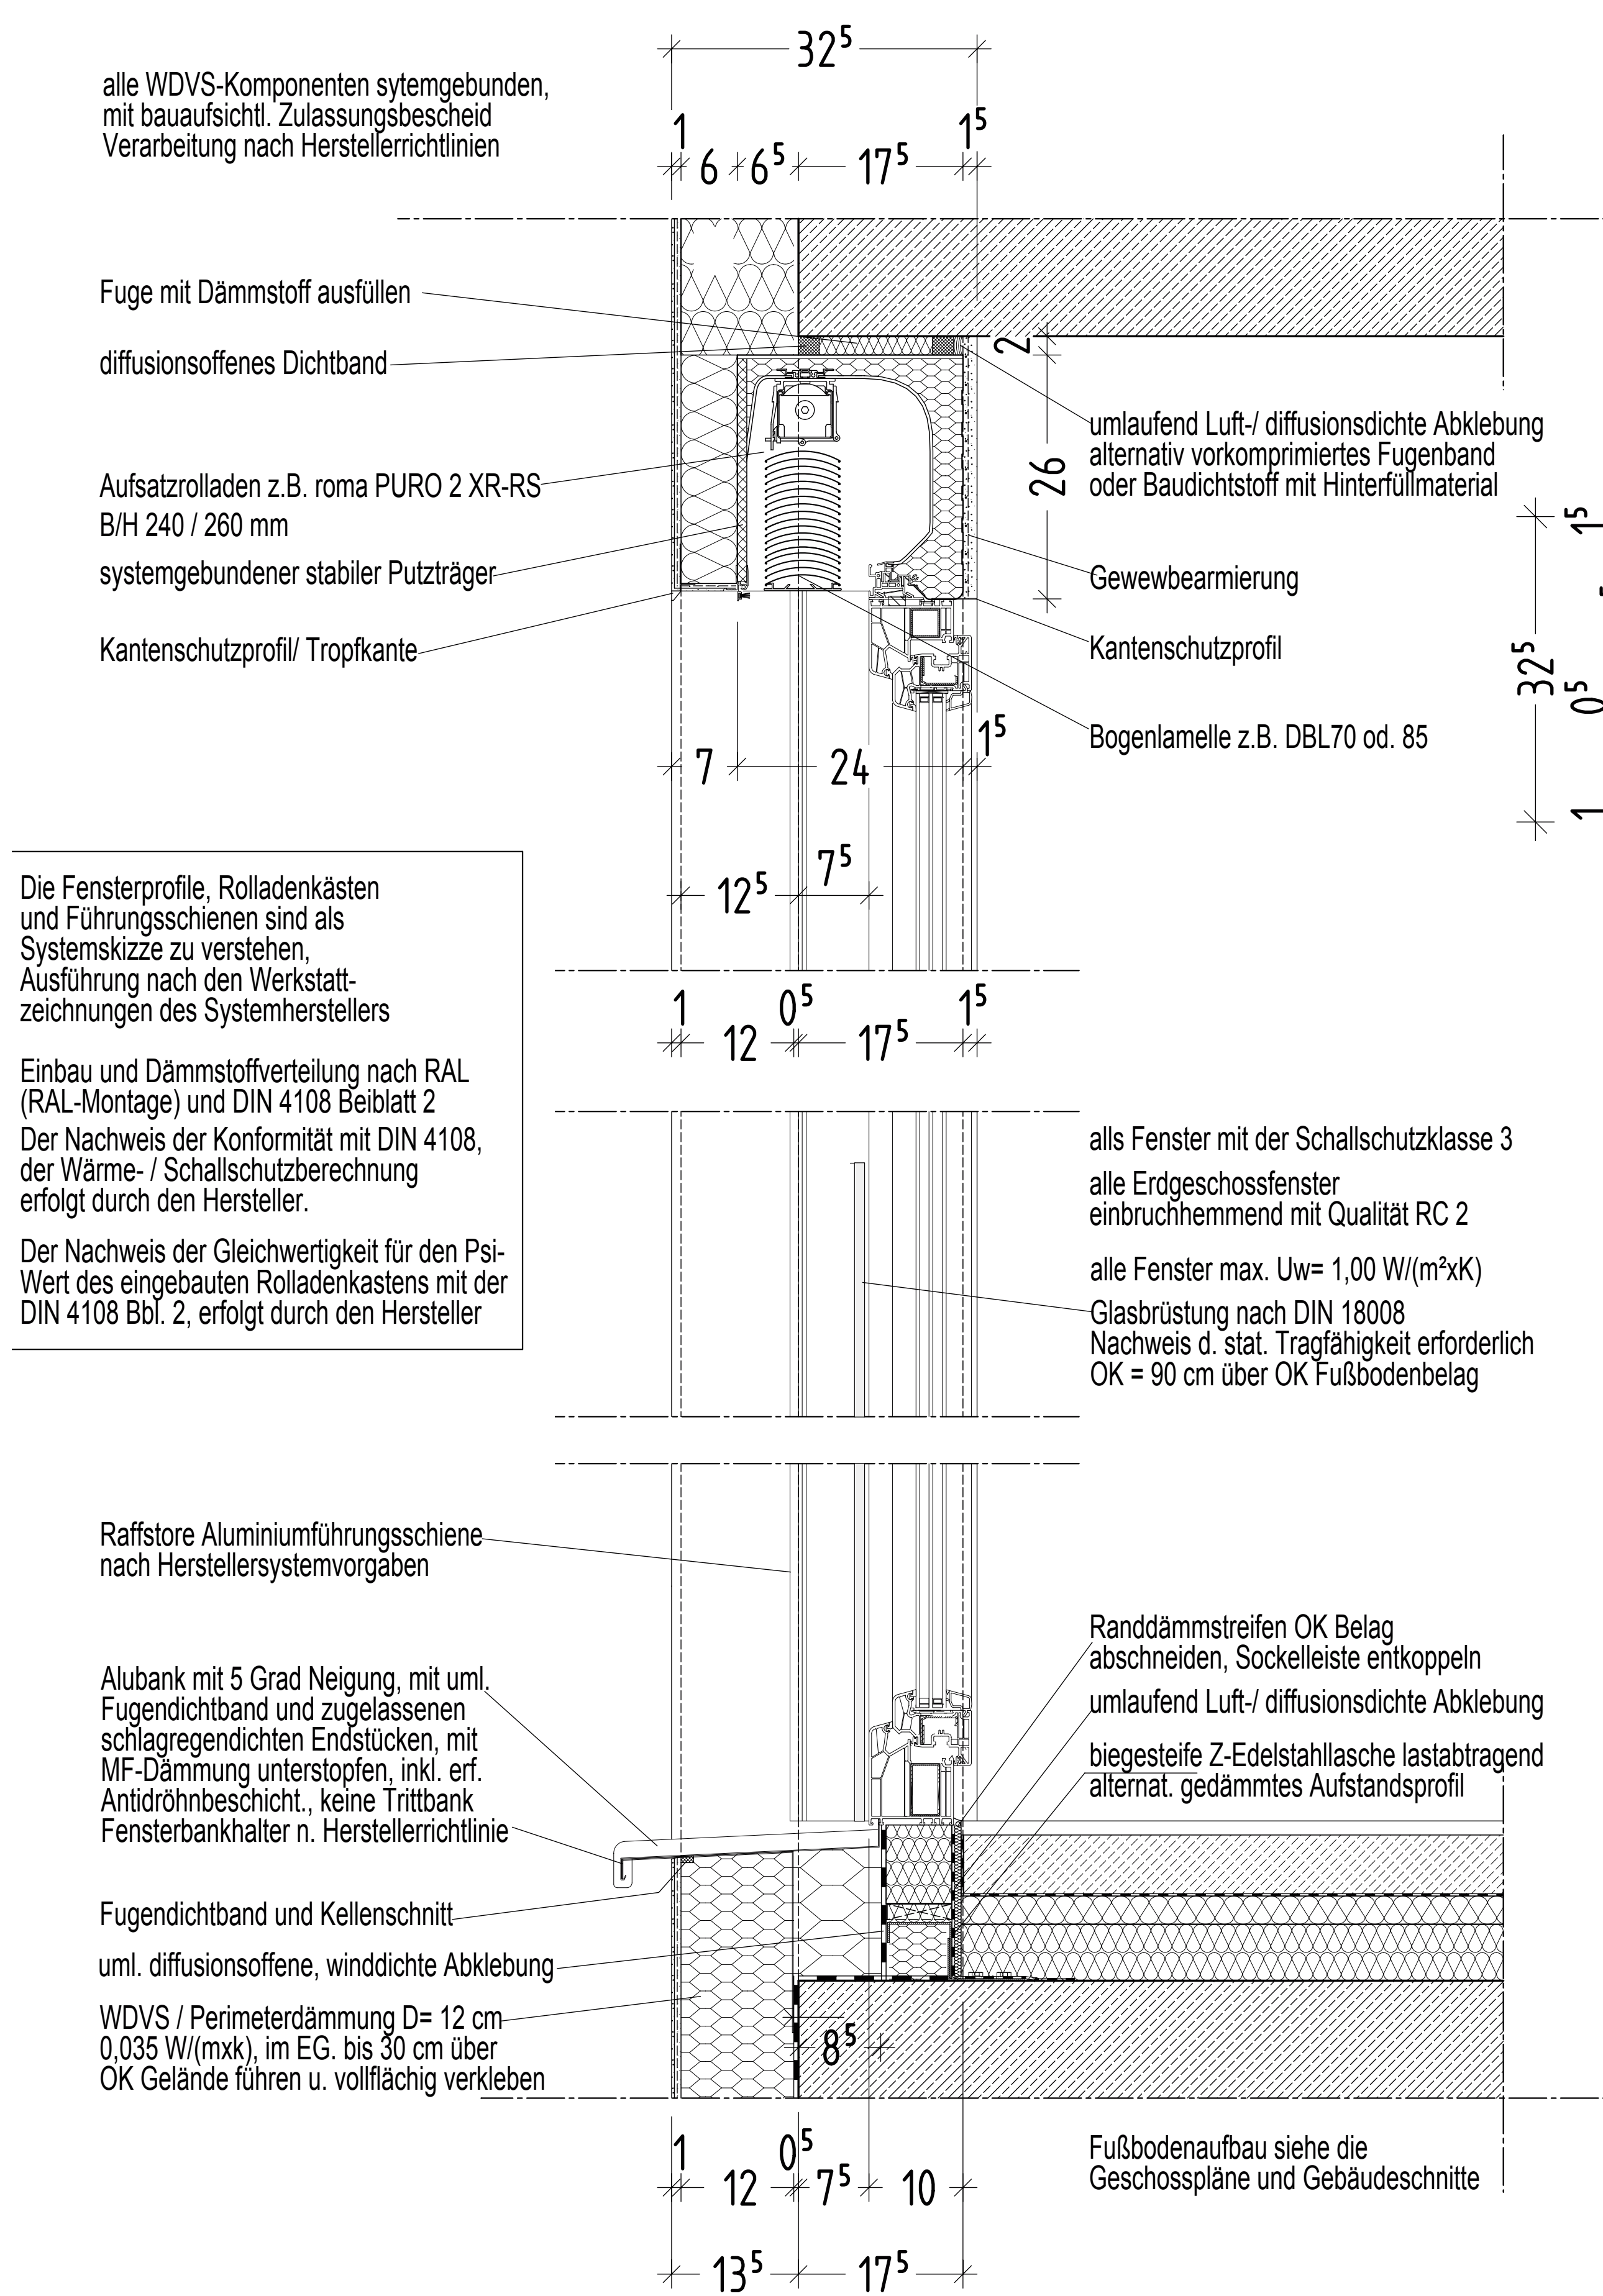
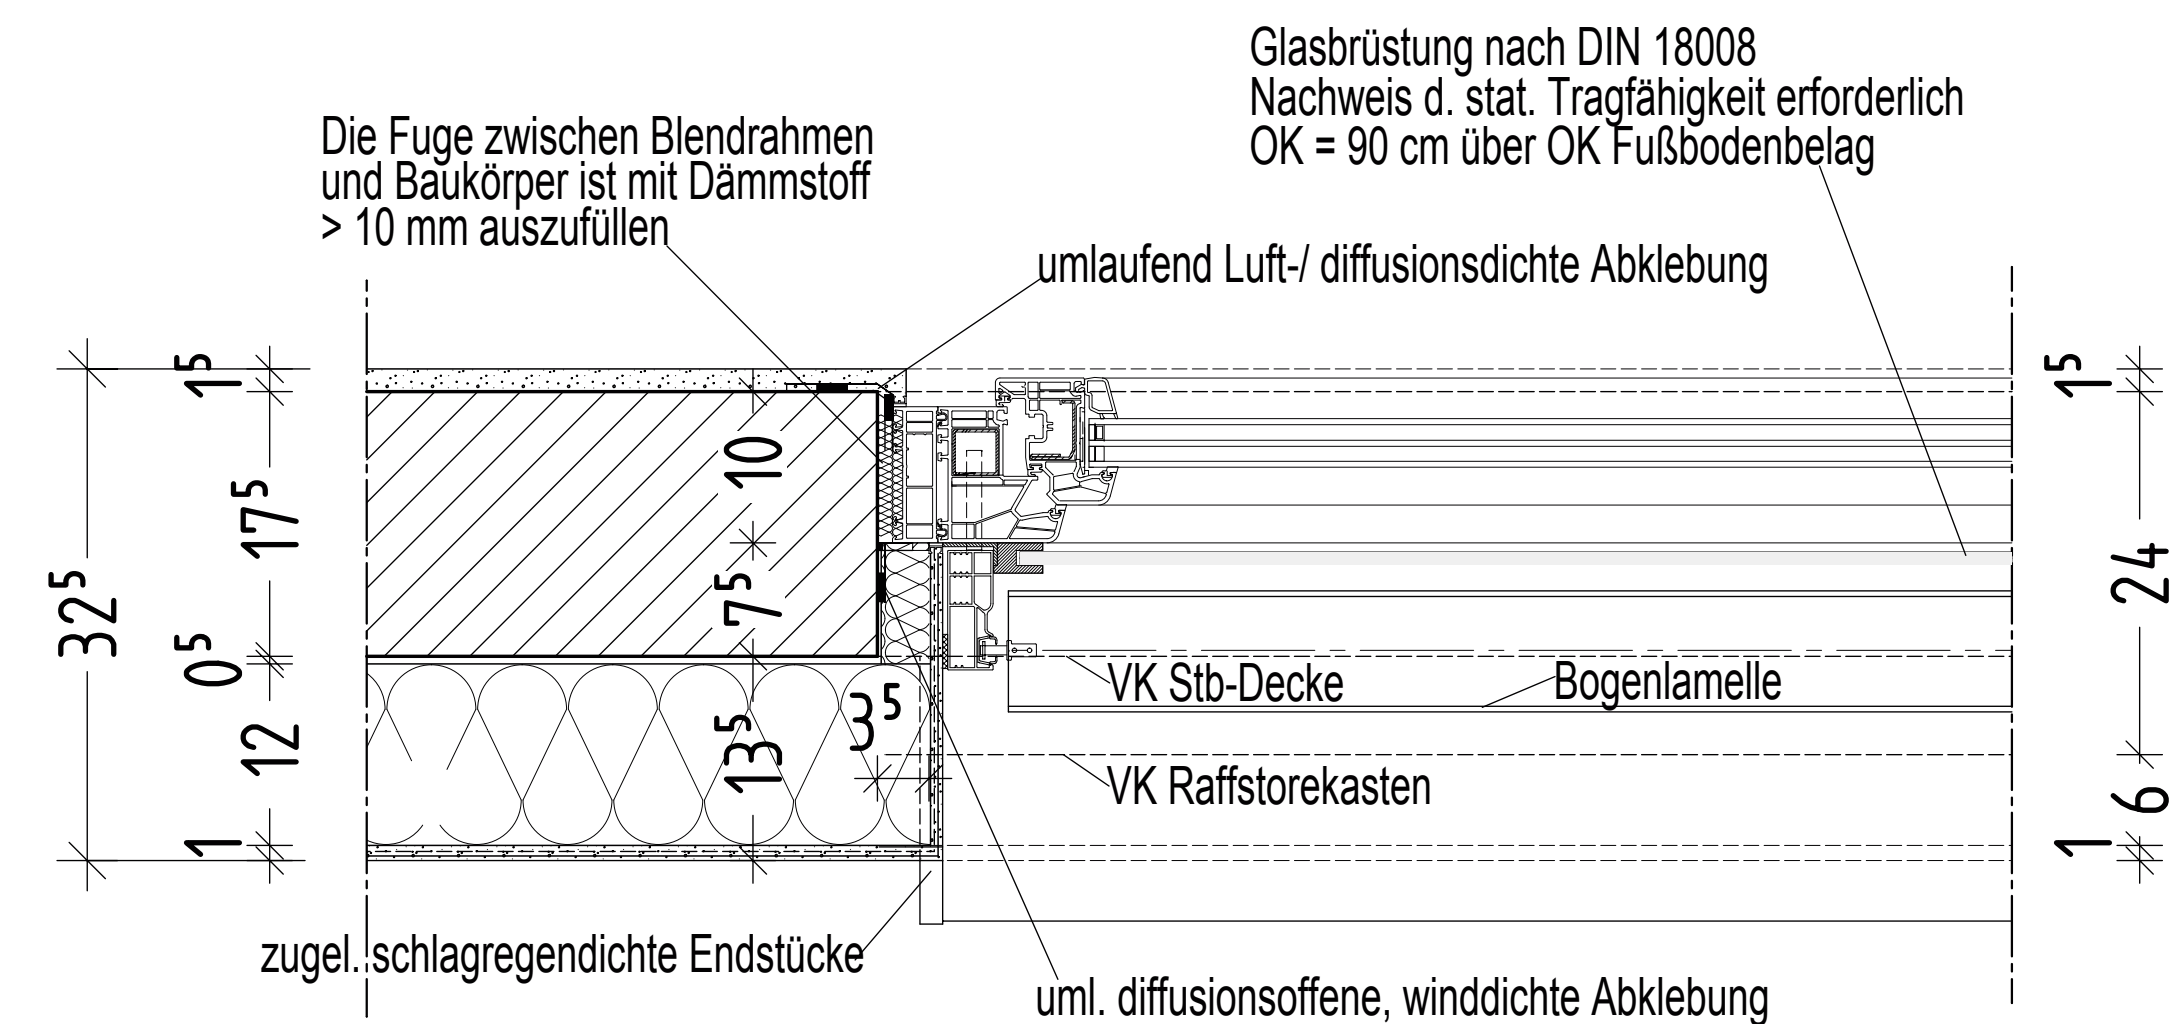


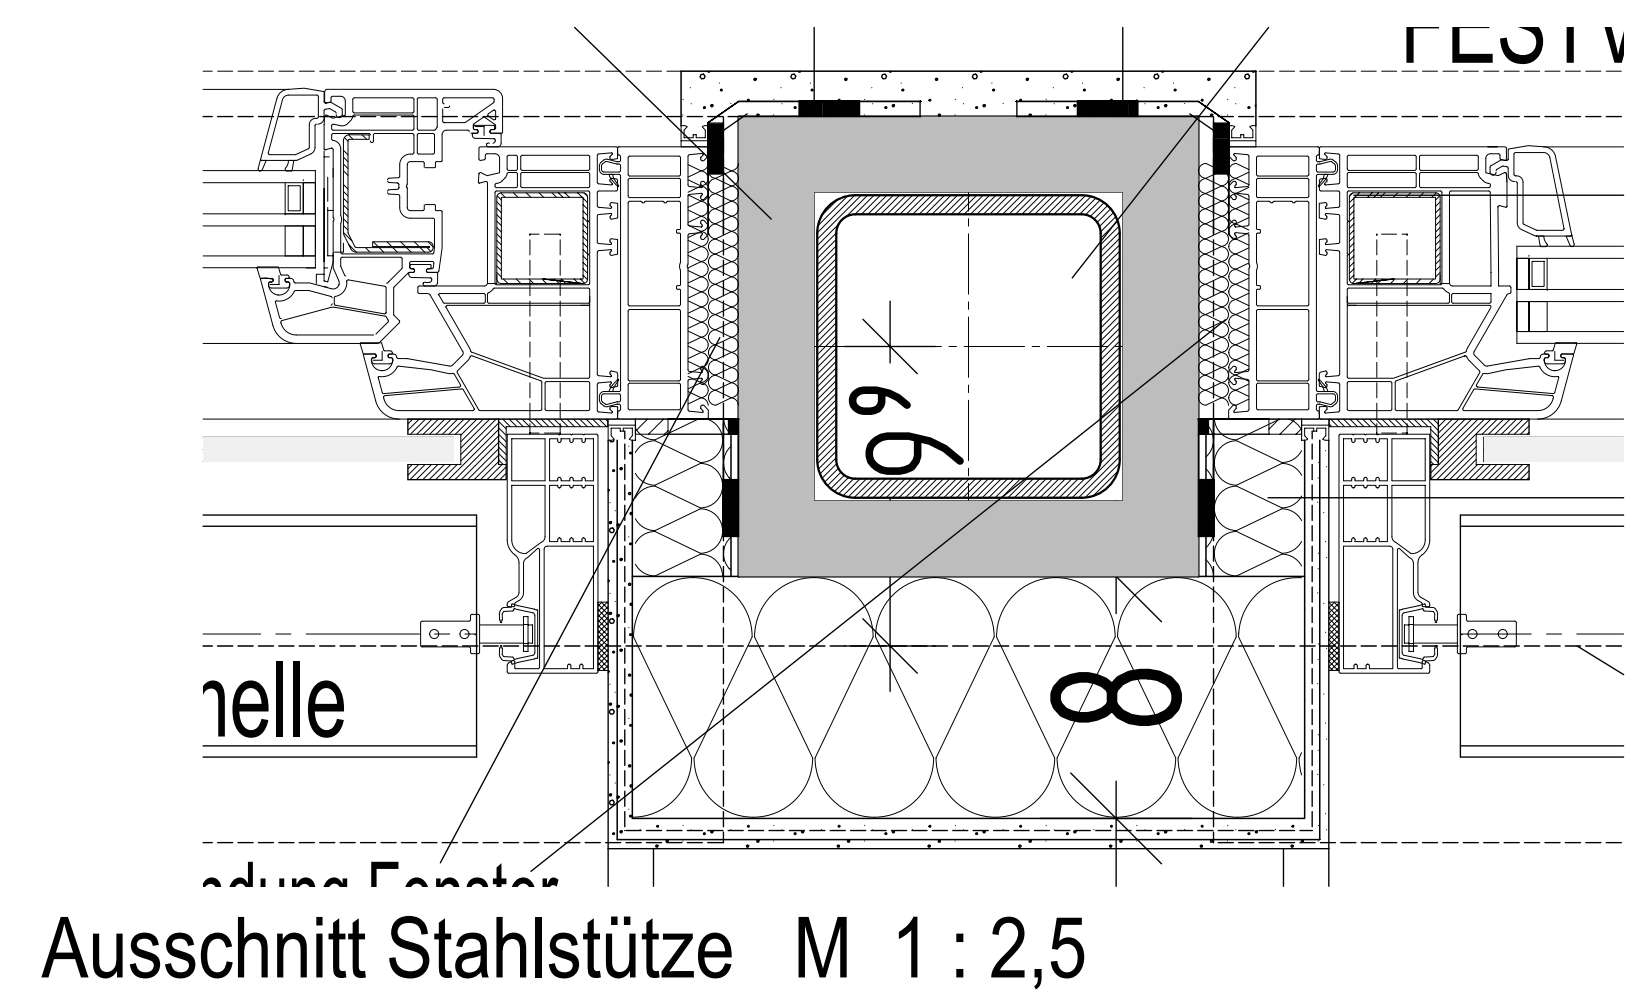

Regel-Detailschnitt vertikal mit Bauteilanschlüssen
Fenster, Glasbrüstung und Raffastoreanlage M 1 : 5

Regel-Detailschnitt horizontal mit Bauteilanschlüssen
Fenster, Glasbrüstung an Stahlstütze M 1 : 5

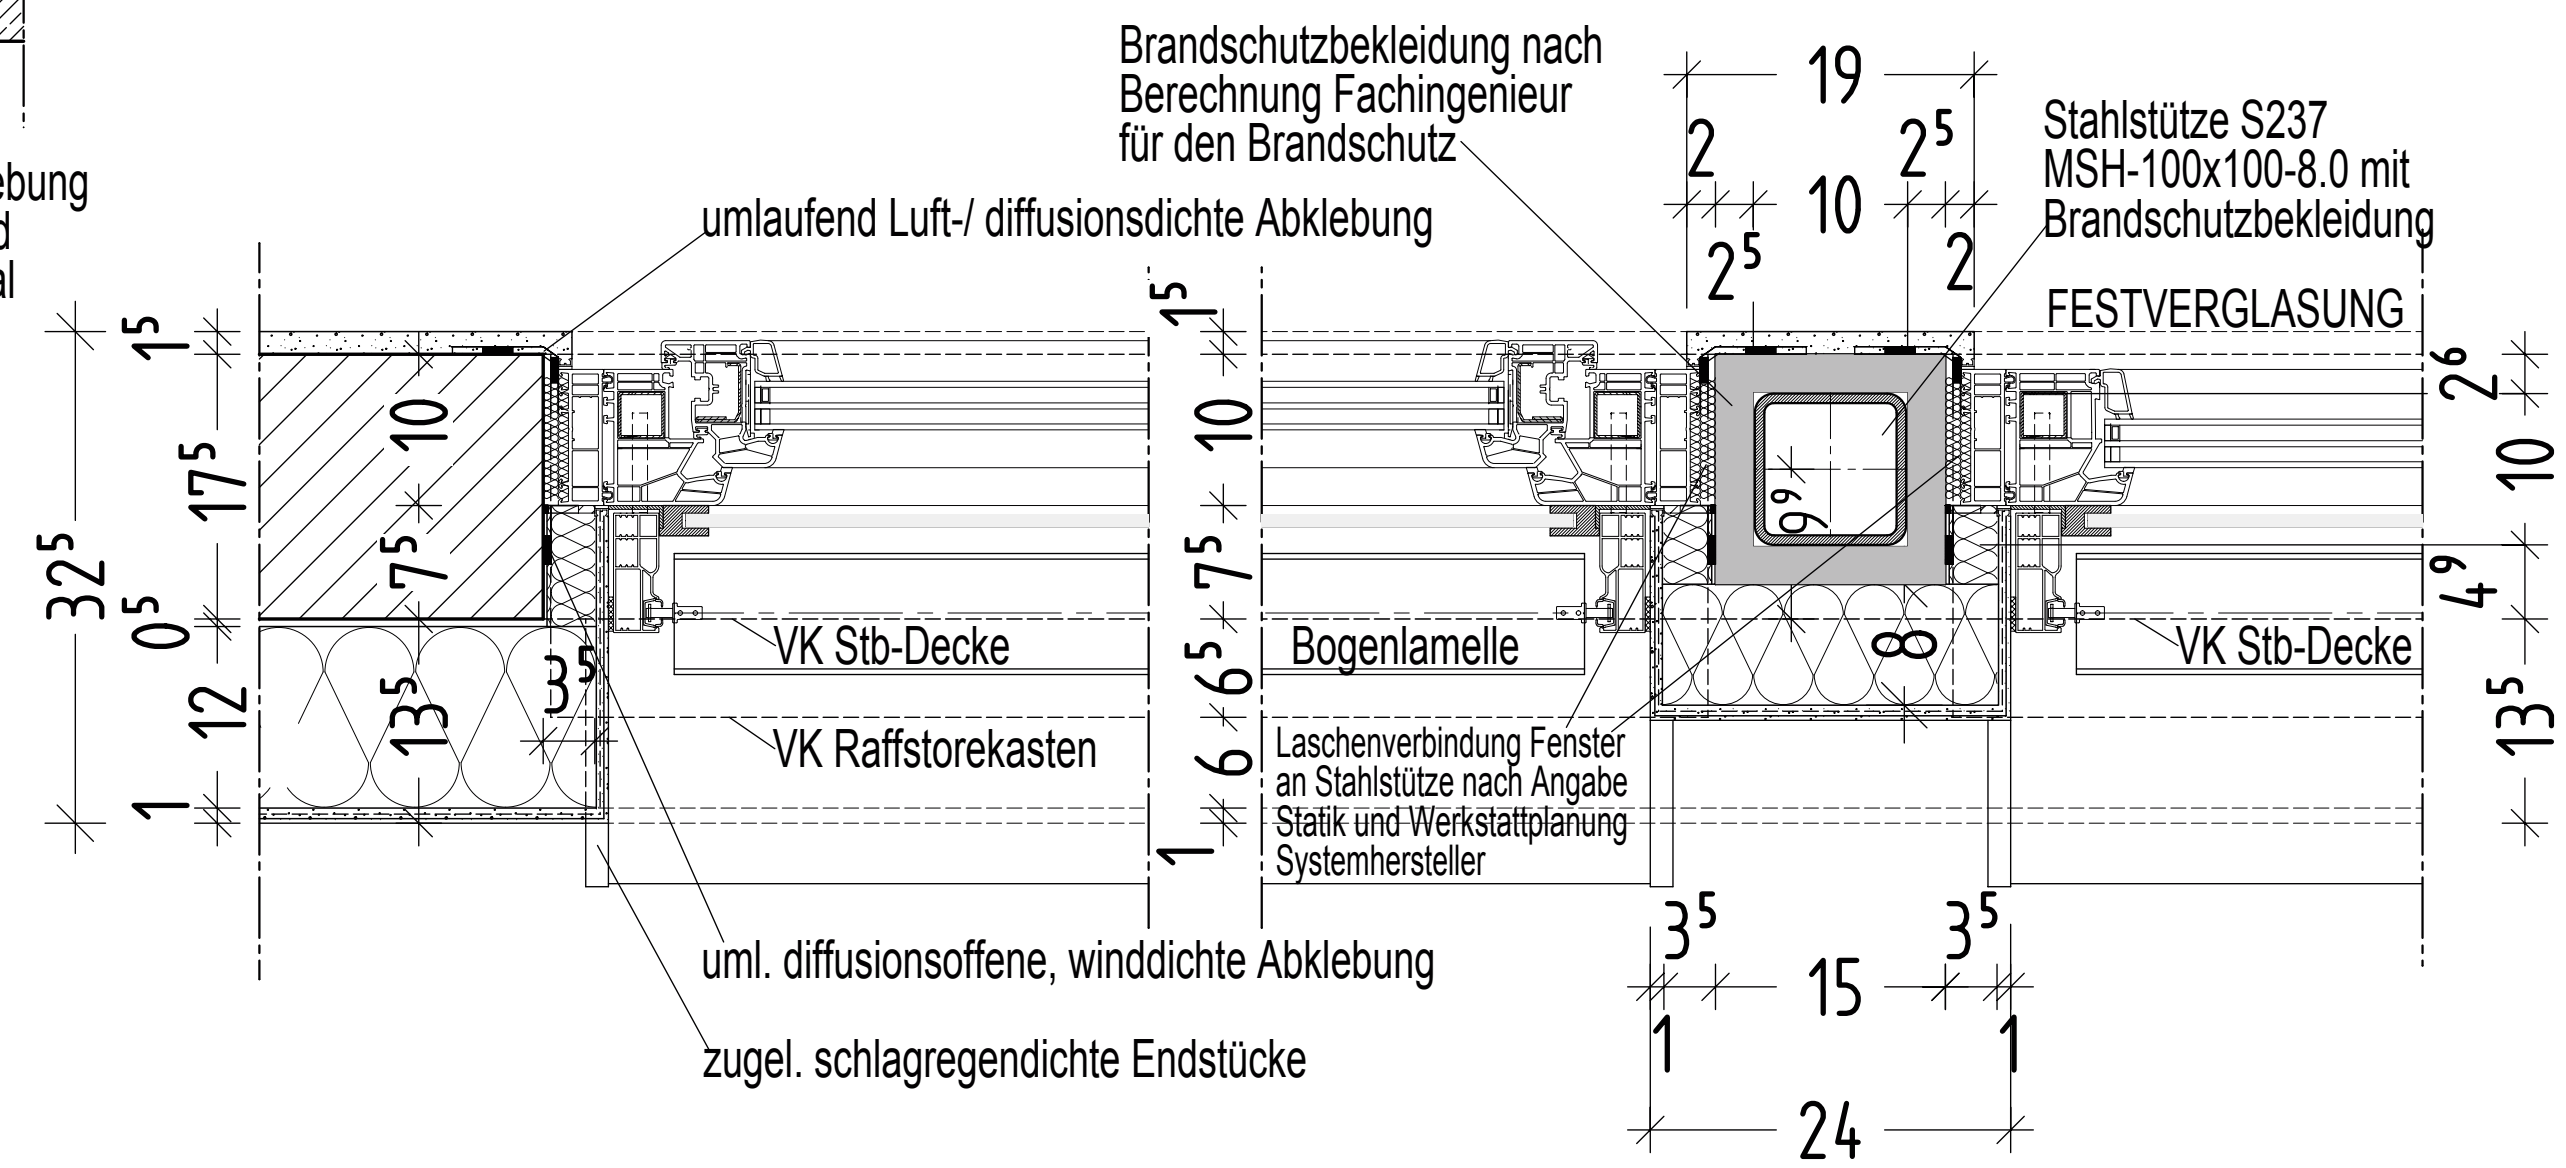

Regel-Detailschnitt horizontal mit Bauteilanschlüssen
Fenster, Glasbrüstung und Raffastoreanlage M 1 : 5