


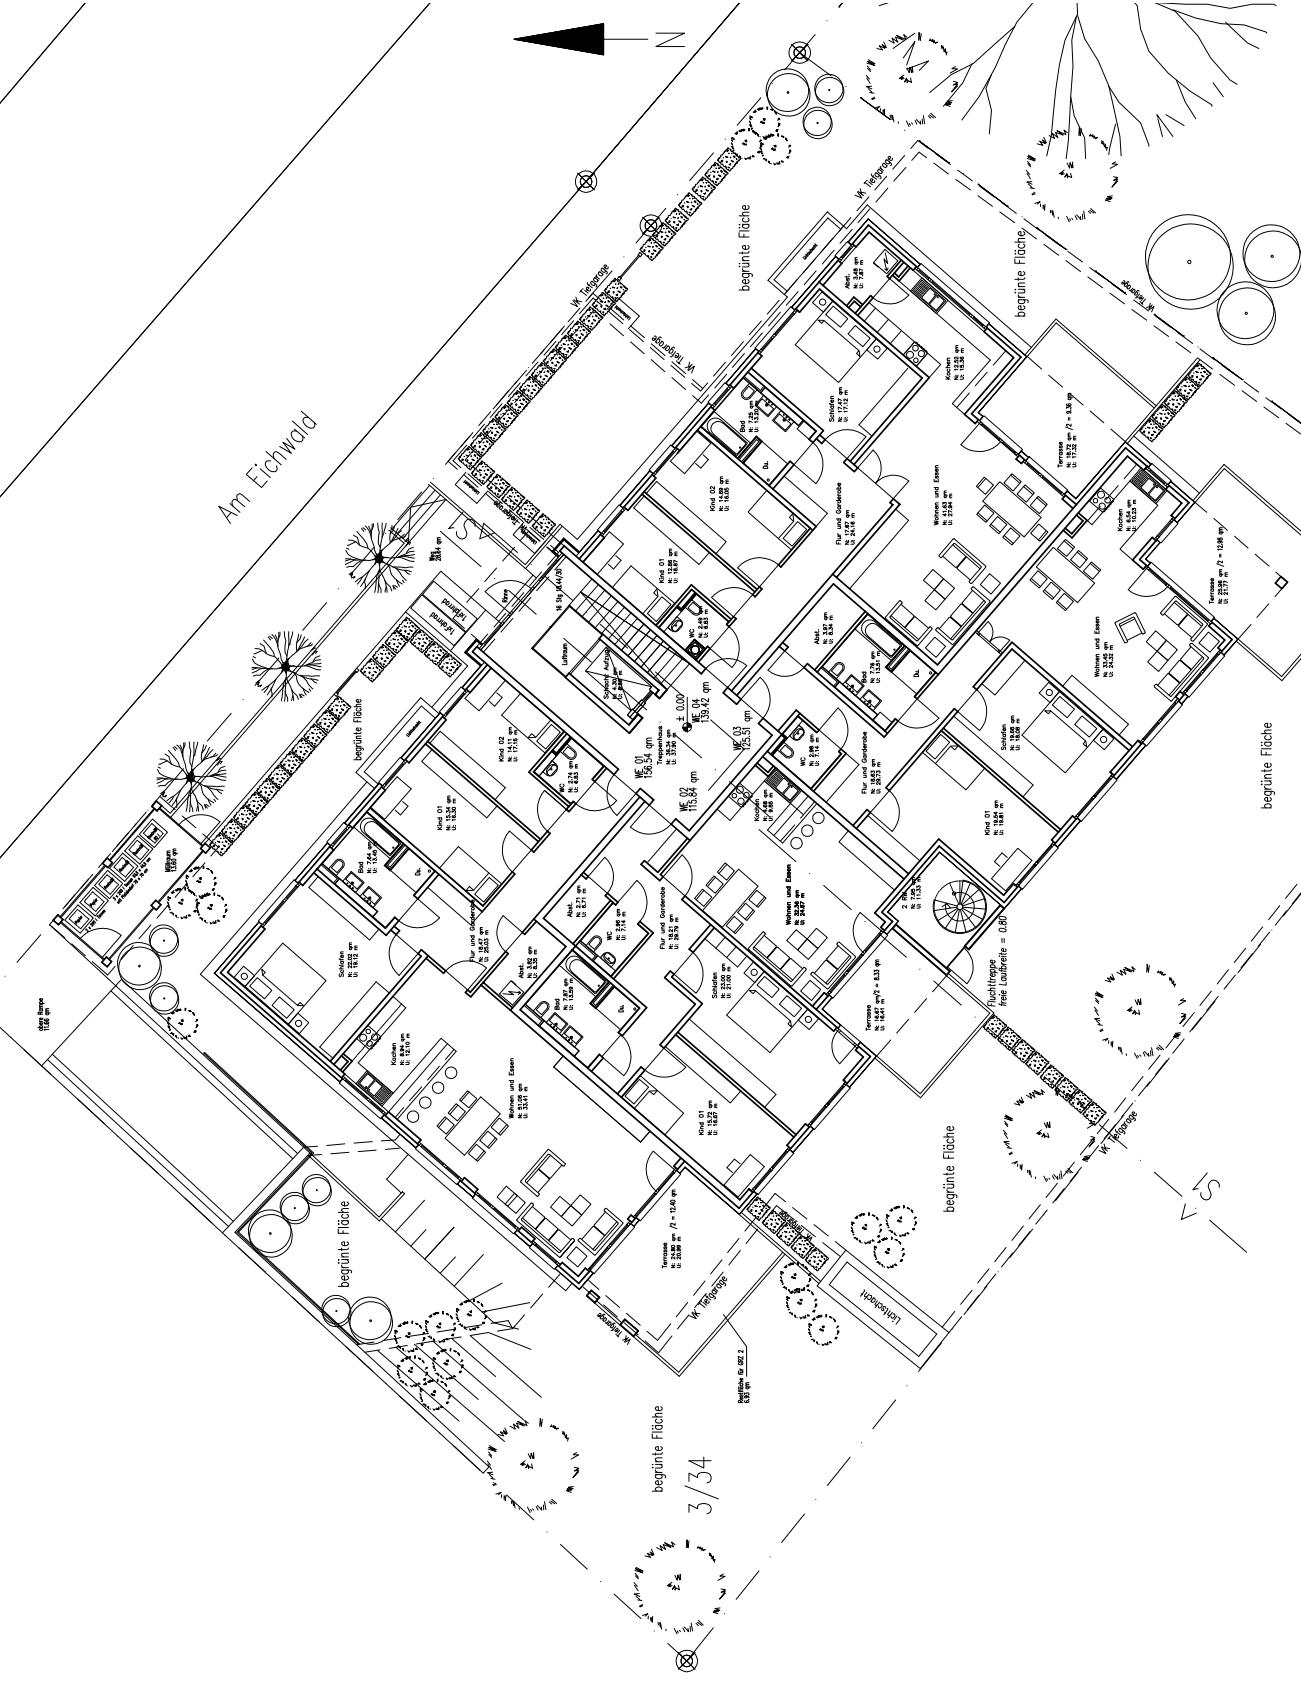

Eichwaldresidenz
 Erdgeschoss 4 WE
 ca.537.31 qm
 ca.675 qm BGF
 675 qm/ 1491 qm = 0.45 GRZ

EICHW Plan	W		GALIC STEIN 65824
	Bauvorhaben:	Ar	
			Bauherr: