


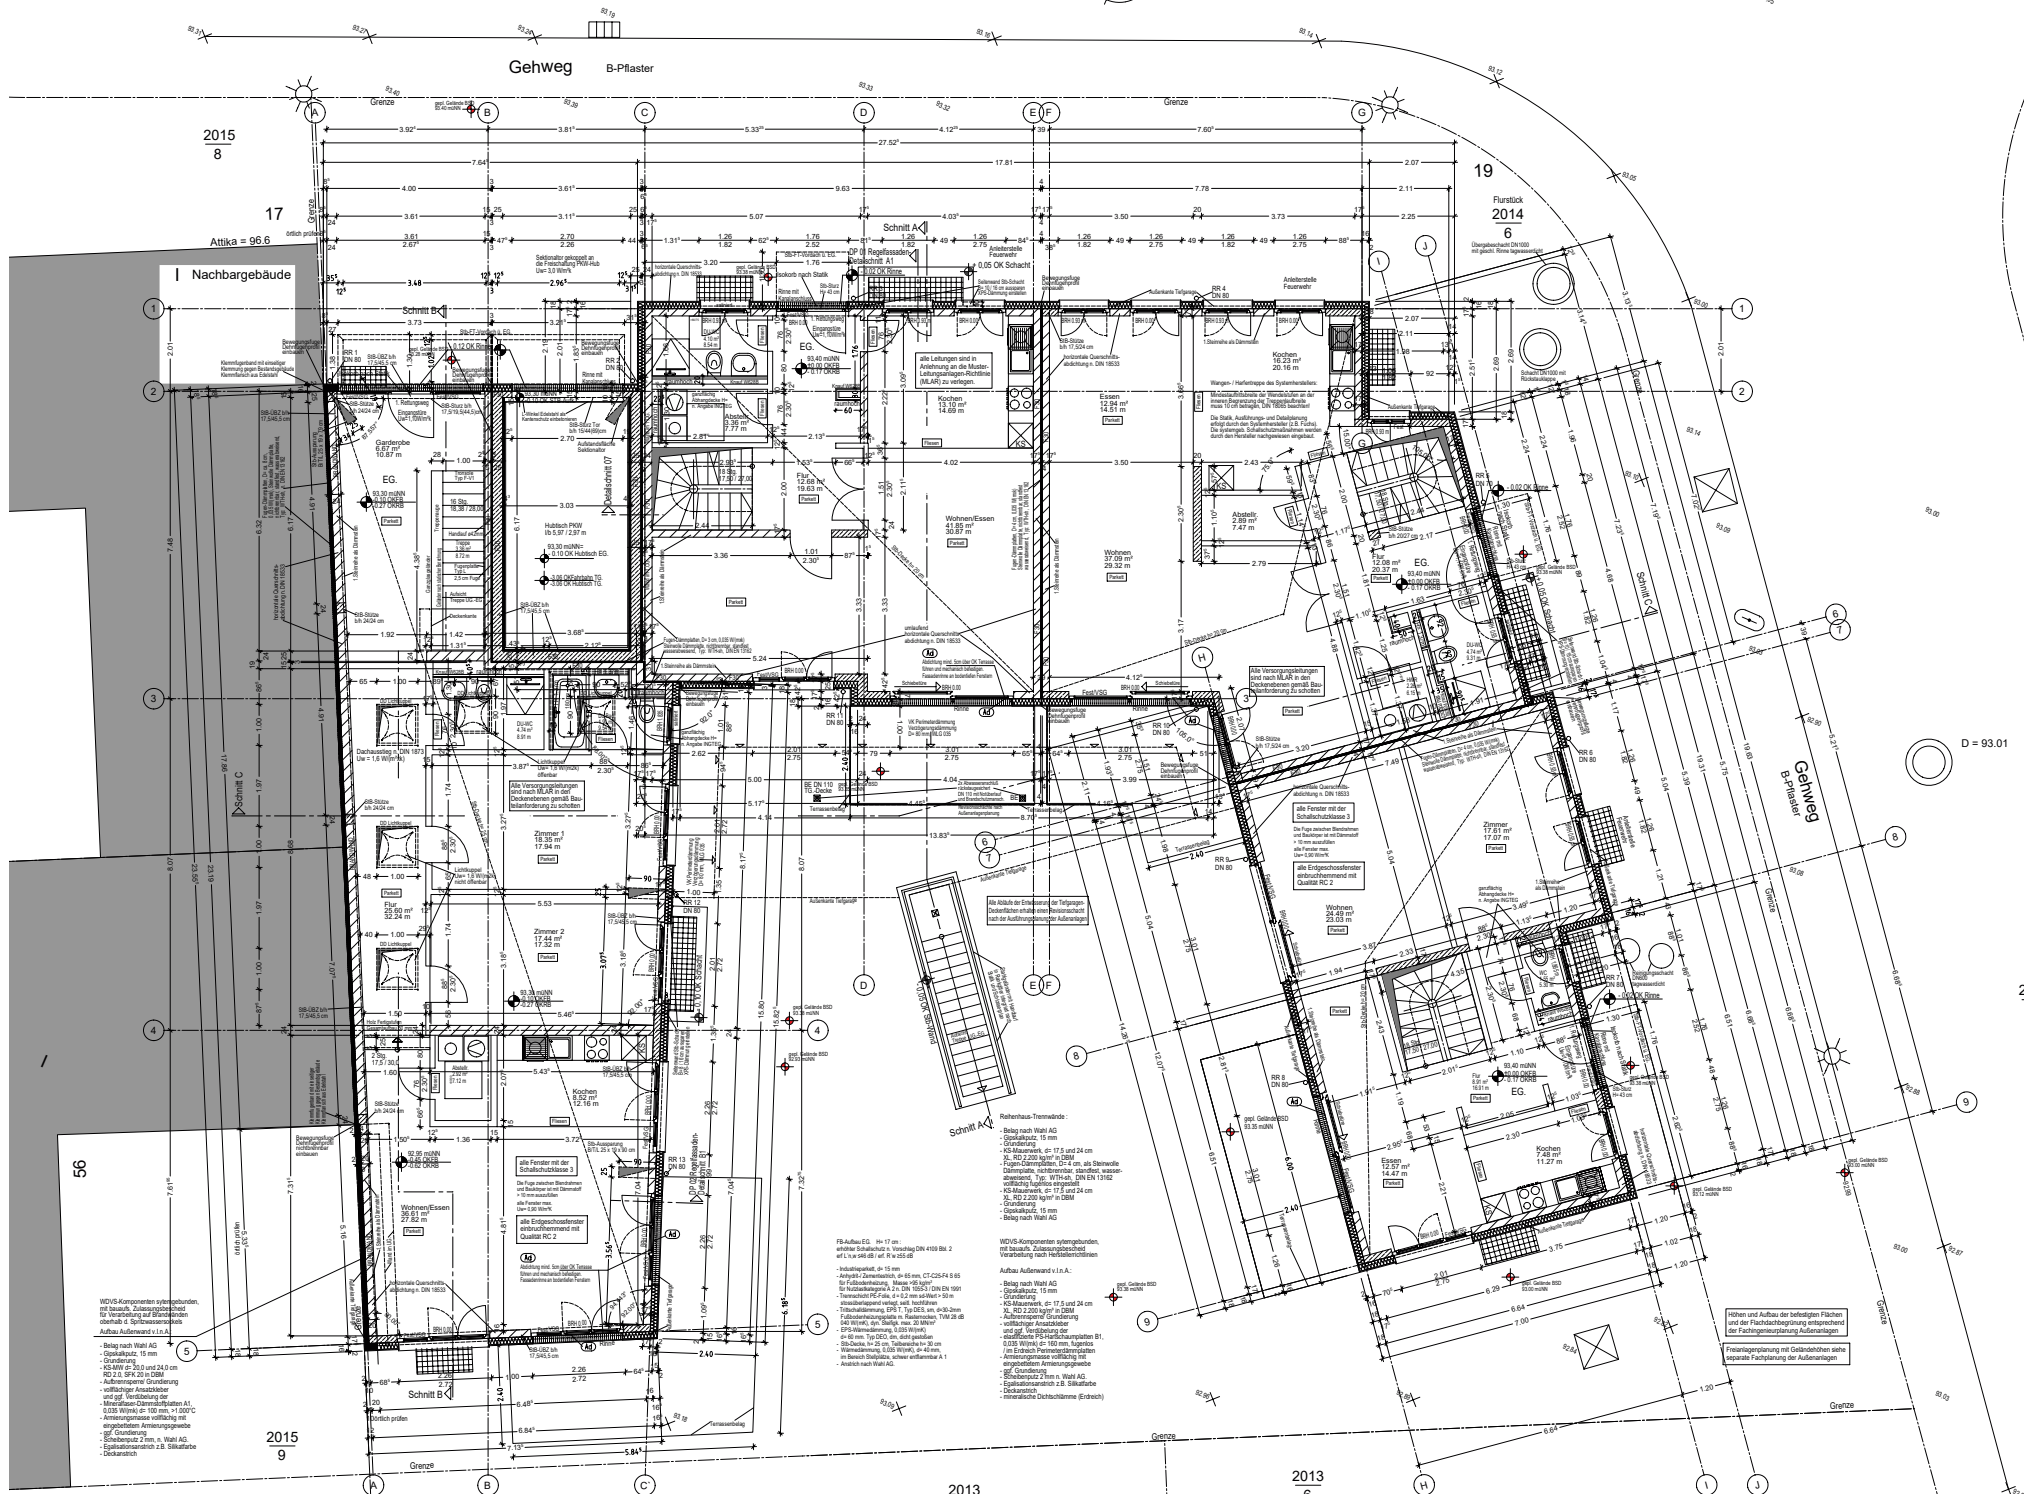

Erdgeschoss M 1 : 50