


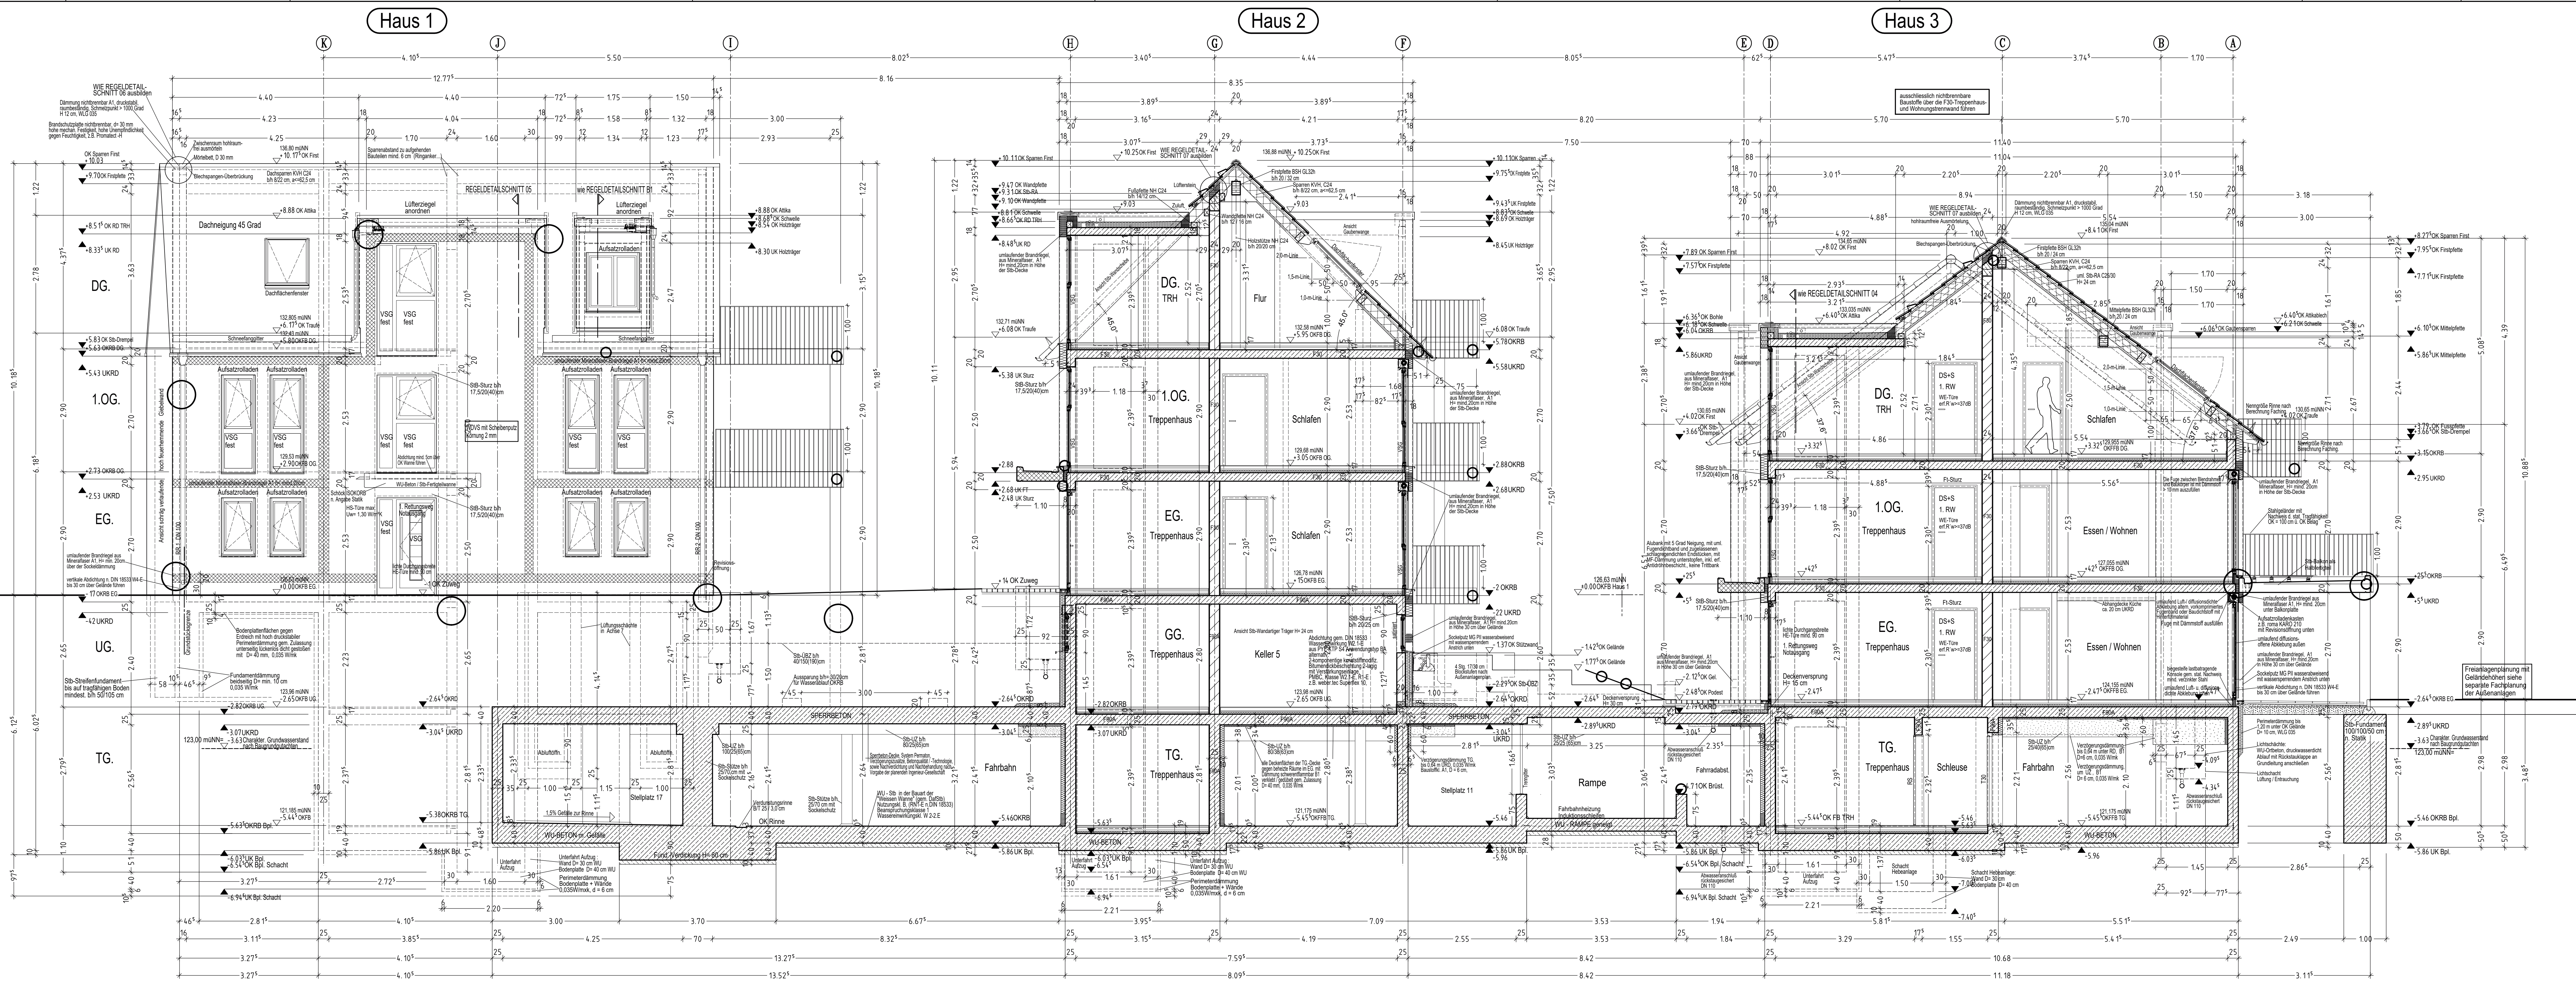

Ansicht Nord / West

Schnitt A - A