


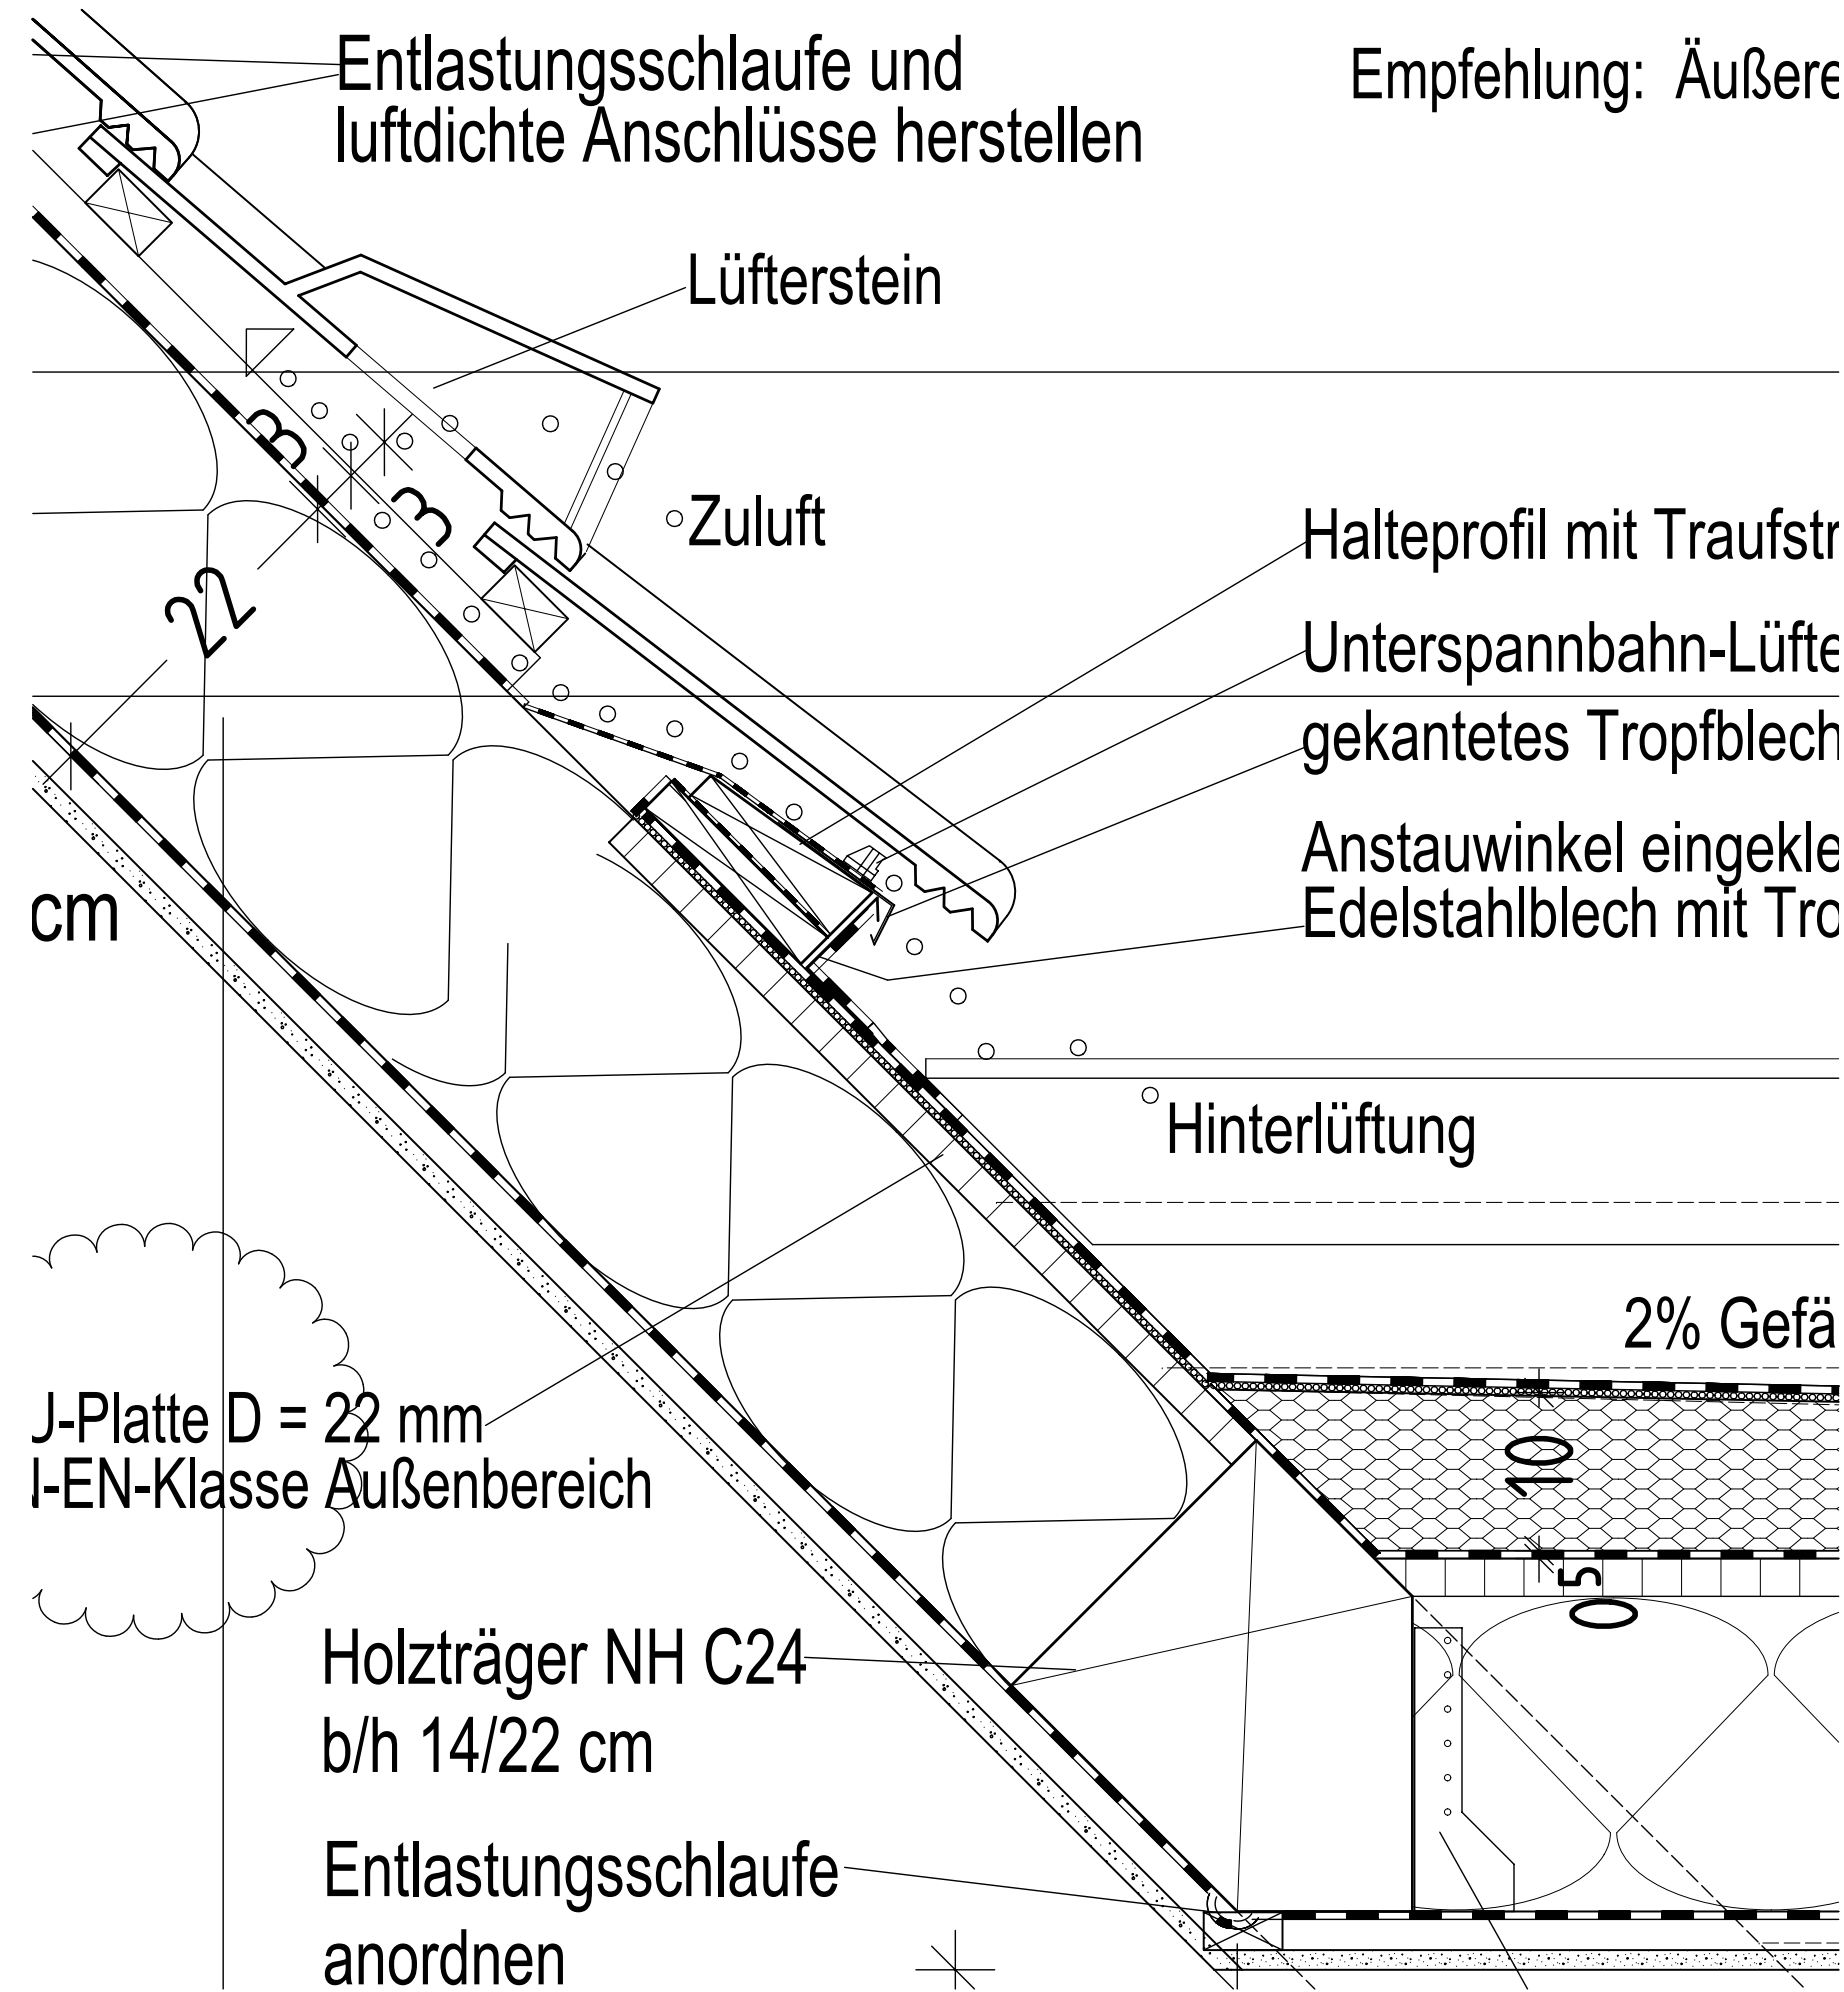


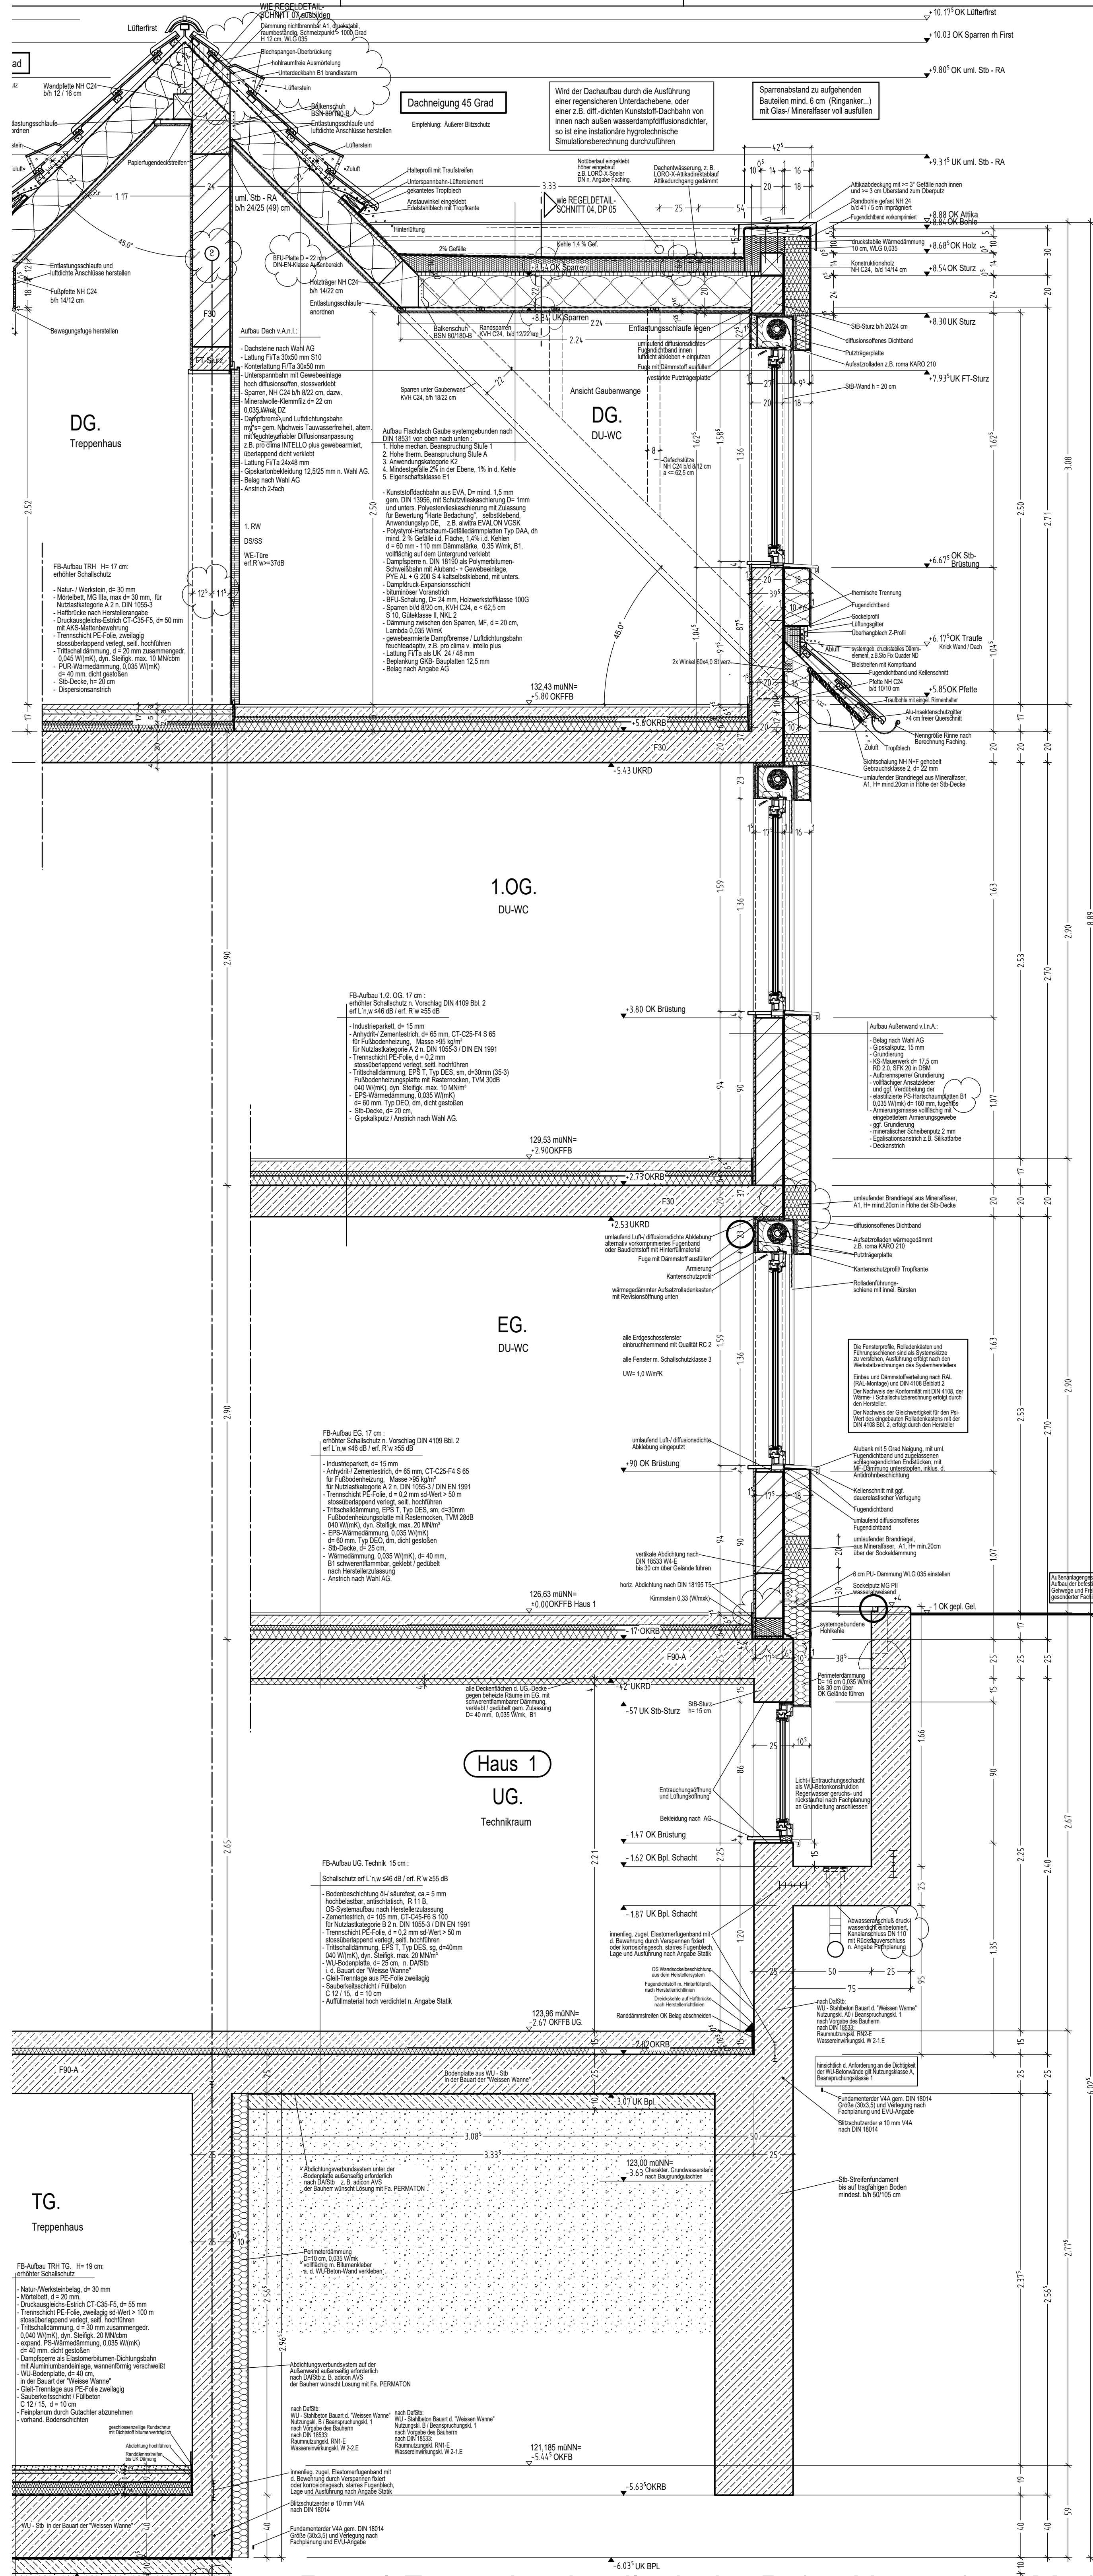


Ausschnitt B 1 M 1 : 5

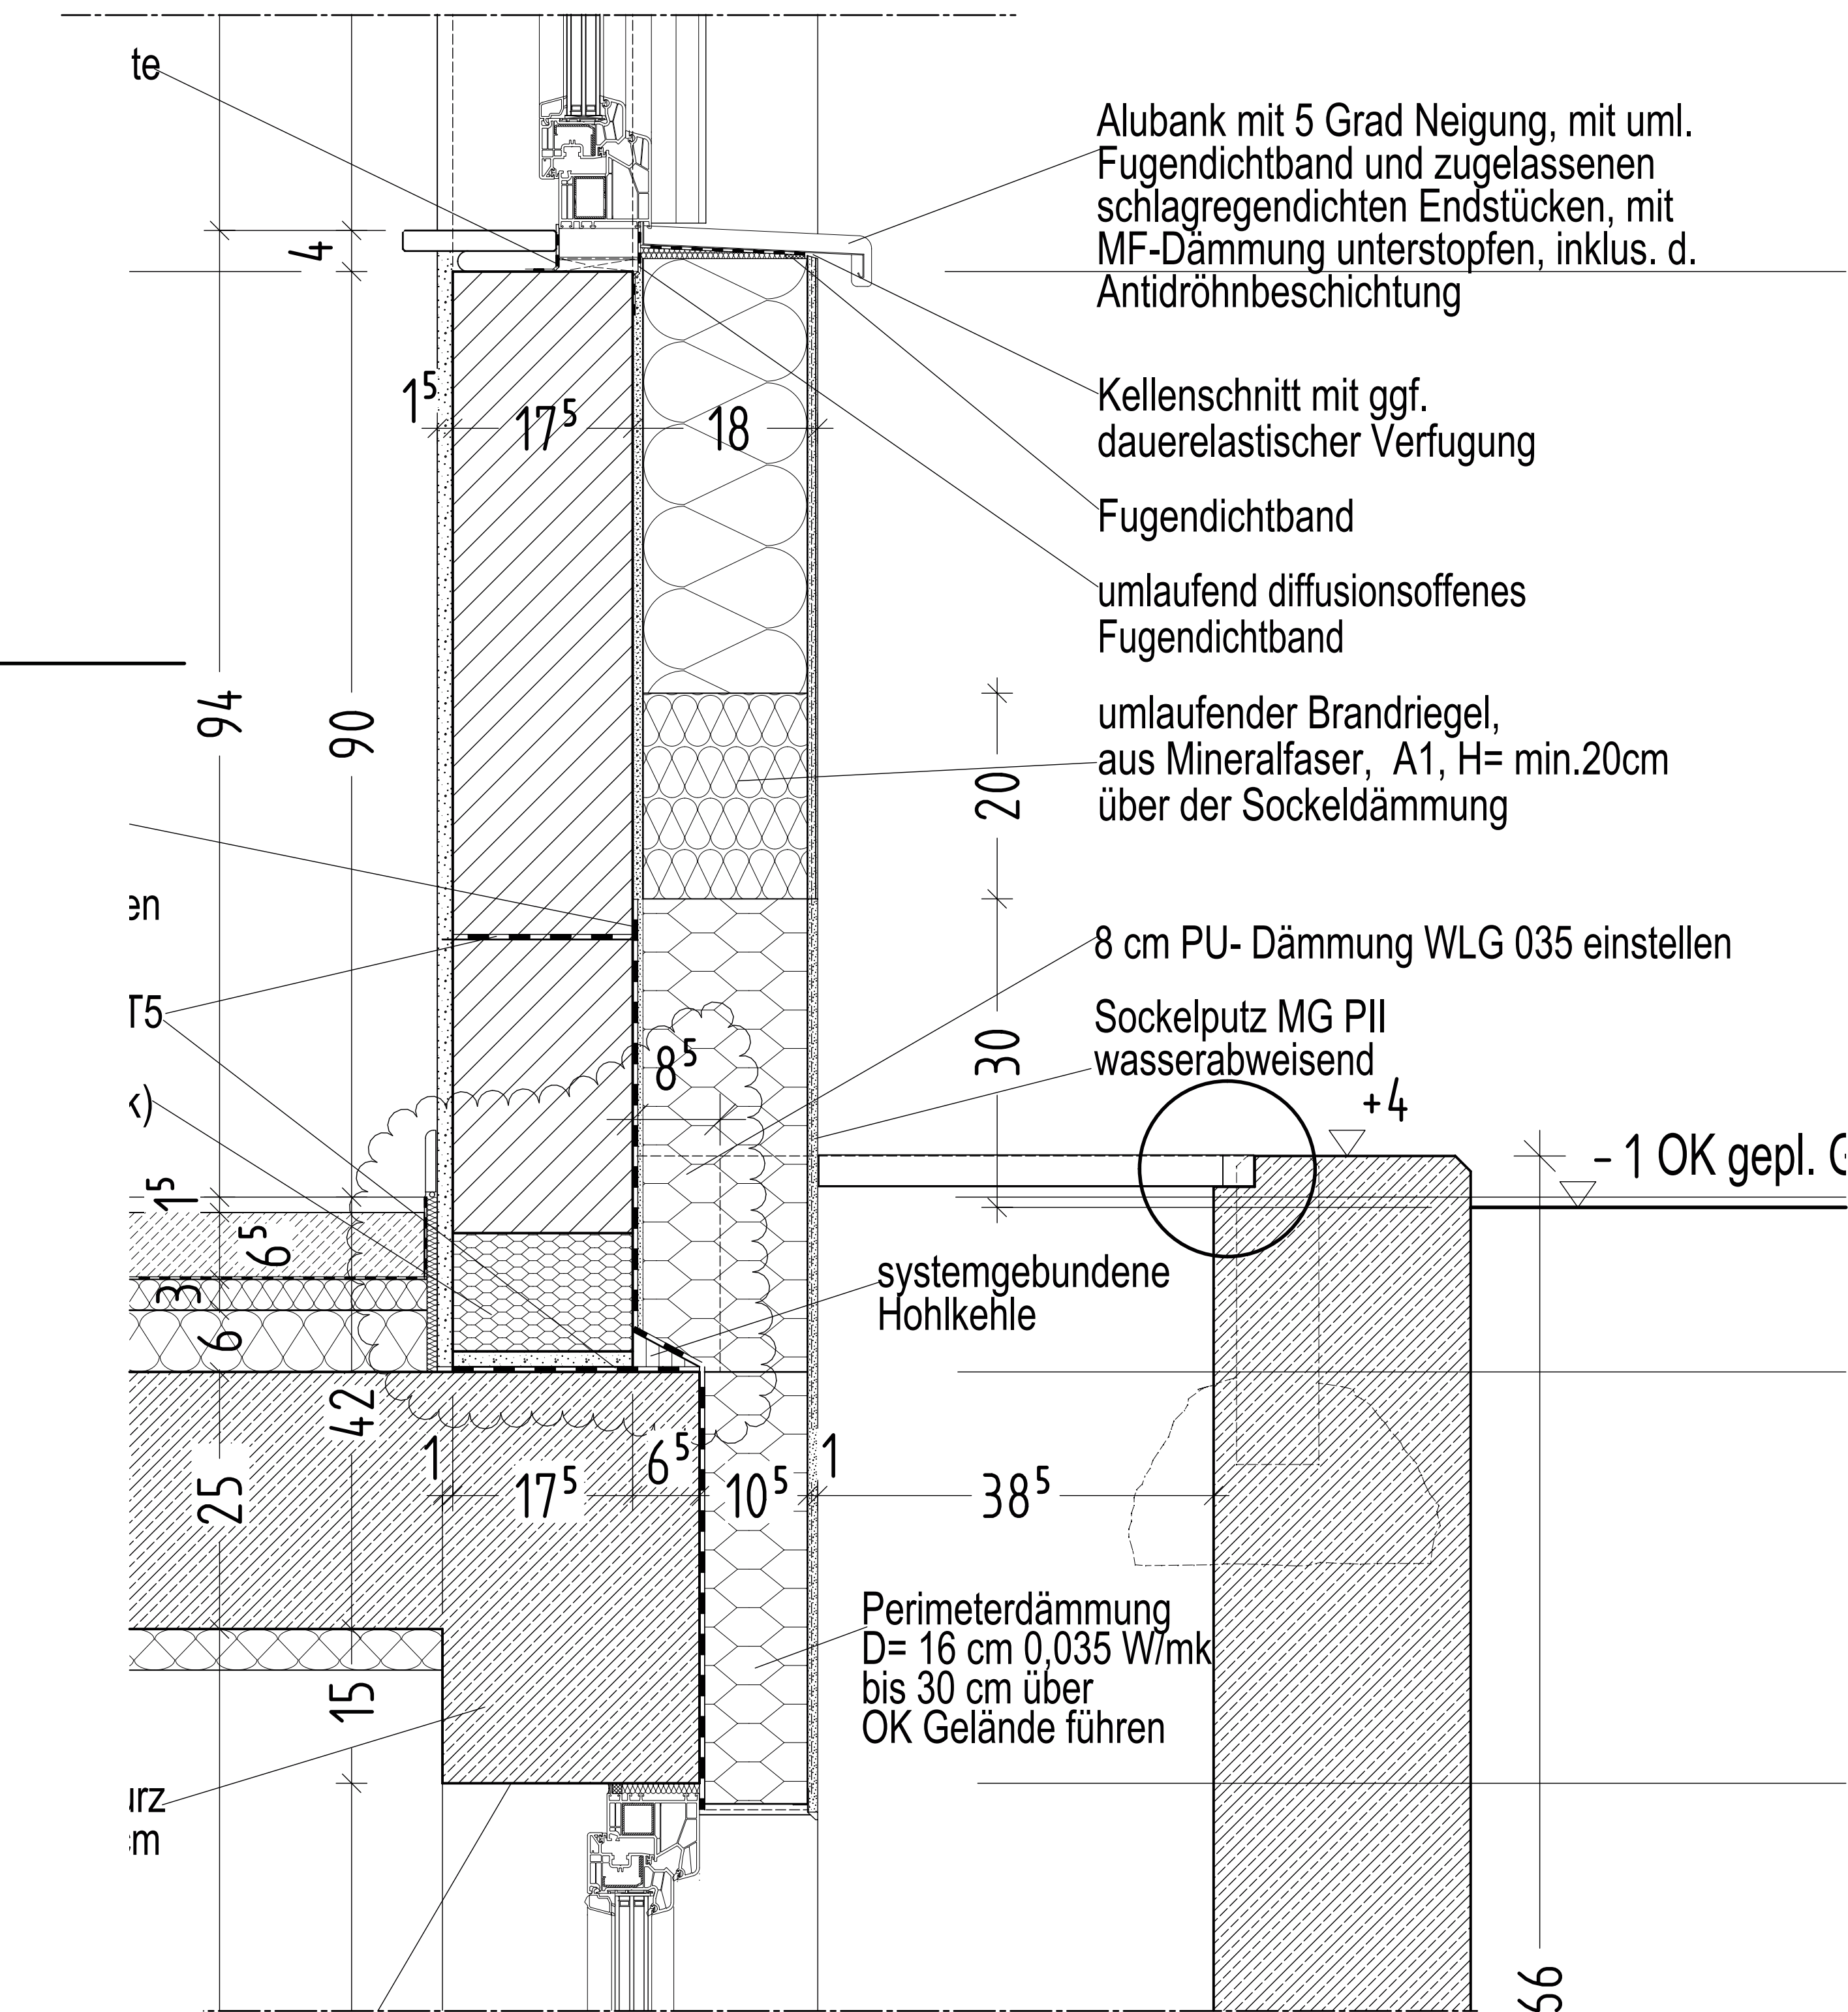

Ausschnitt B 1 M 1 : 5

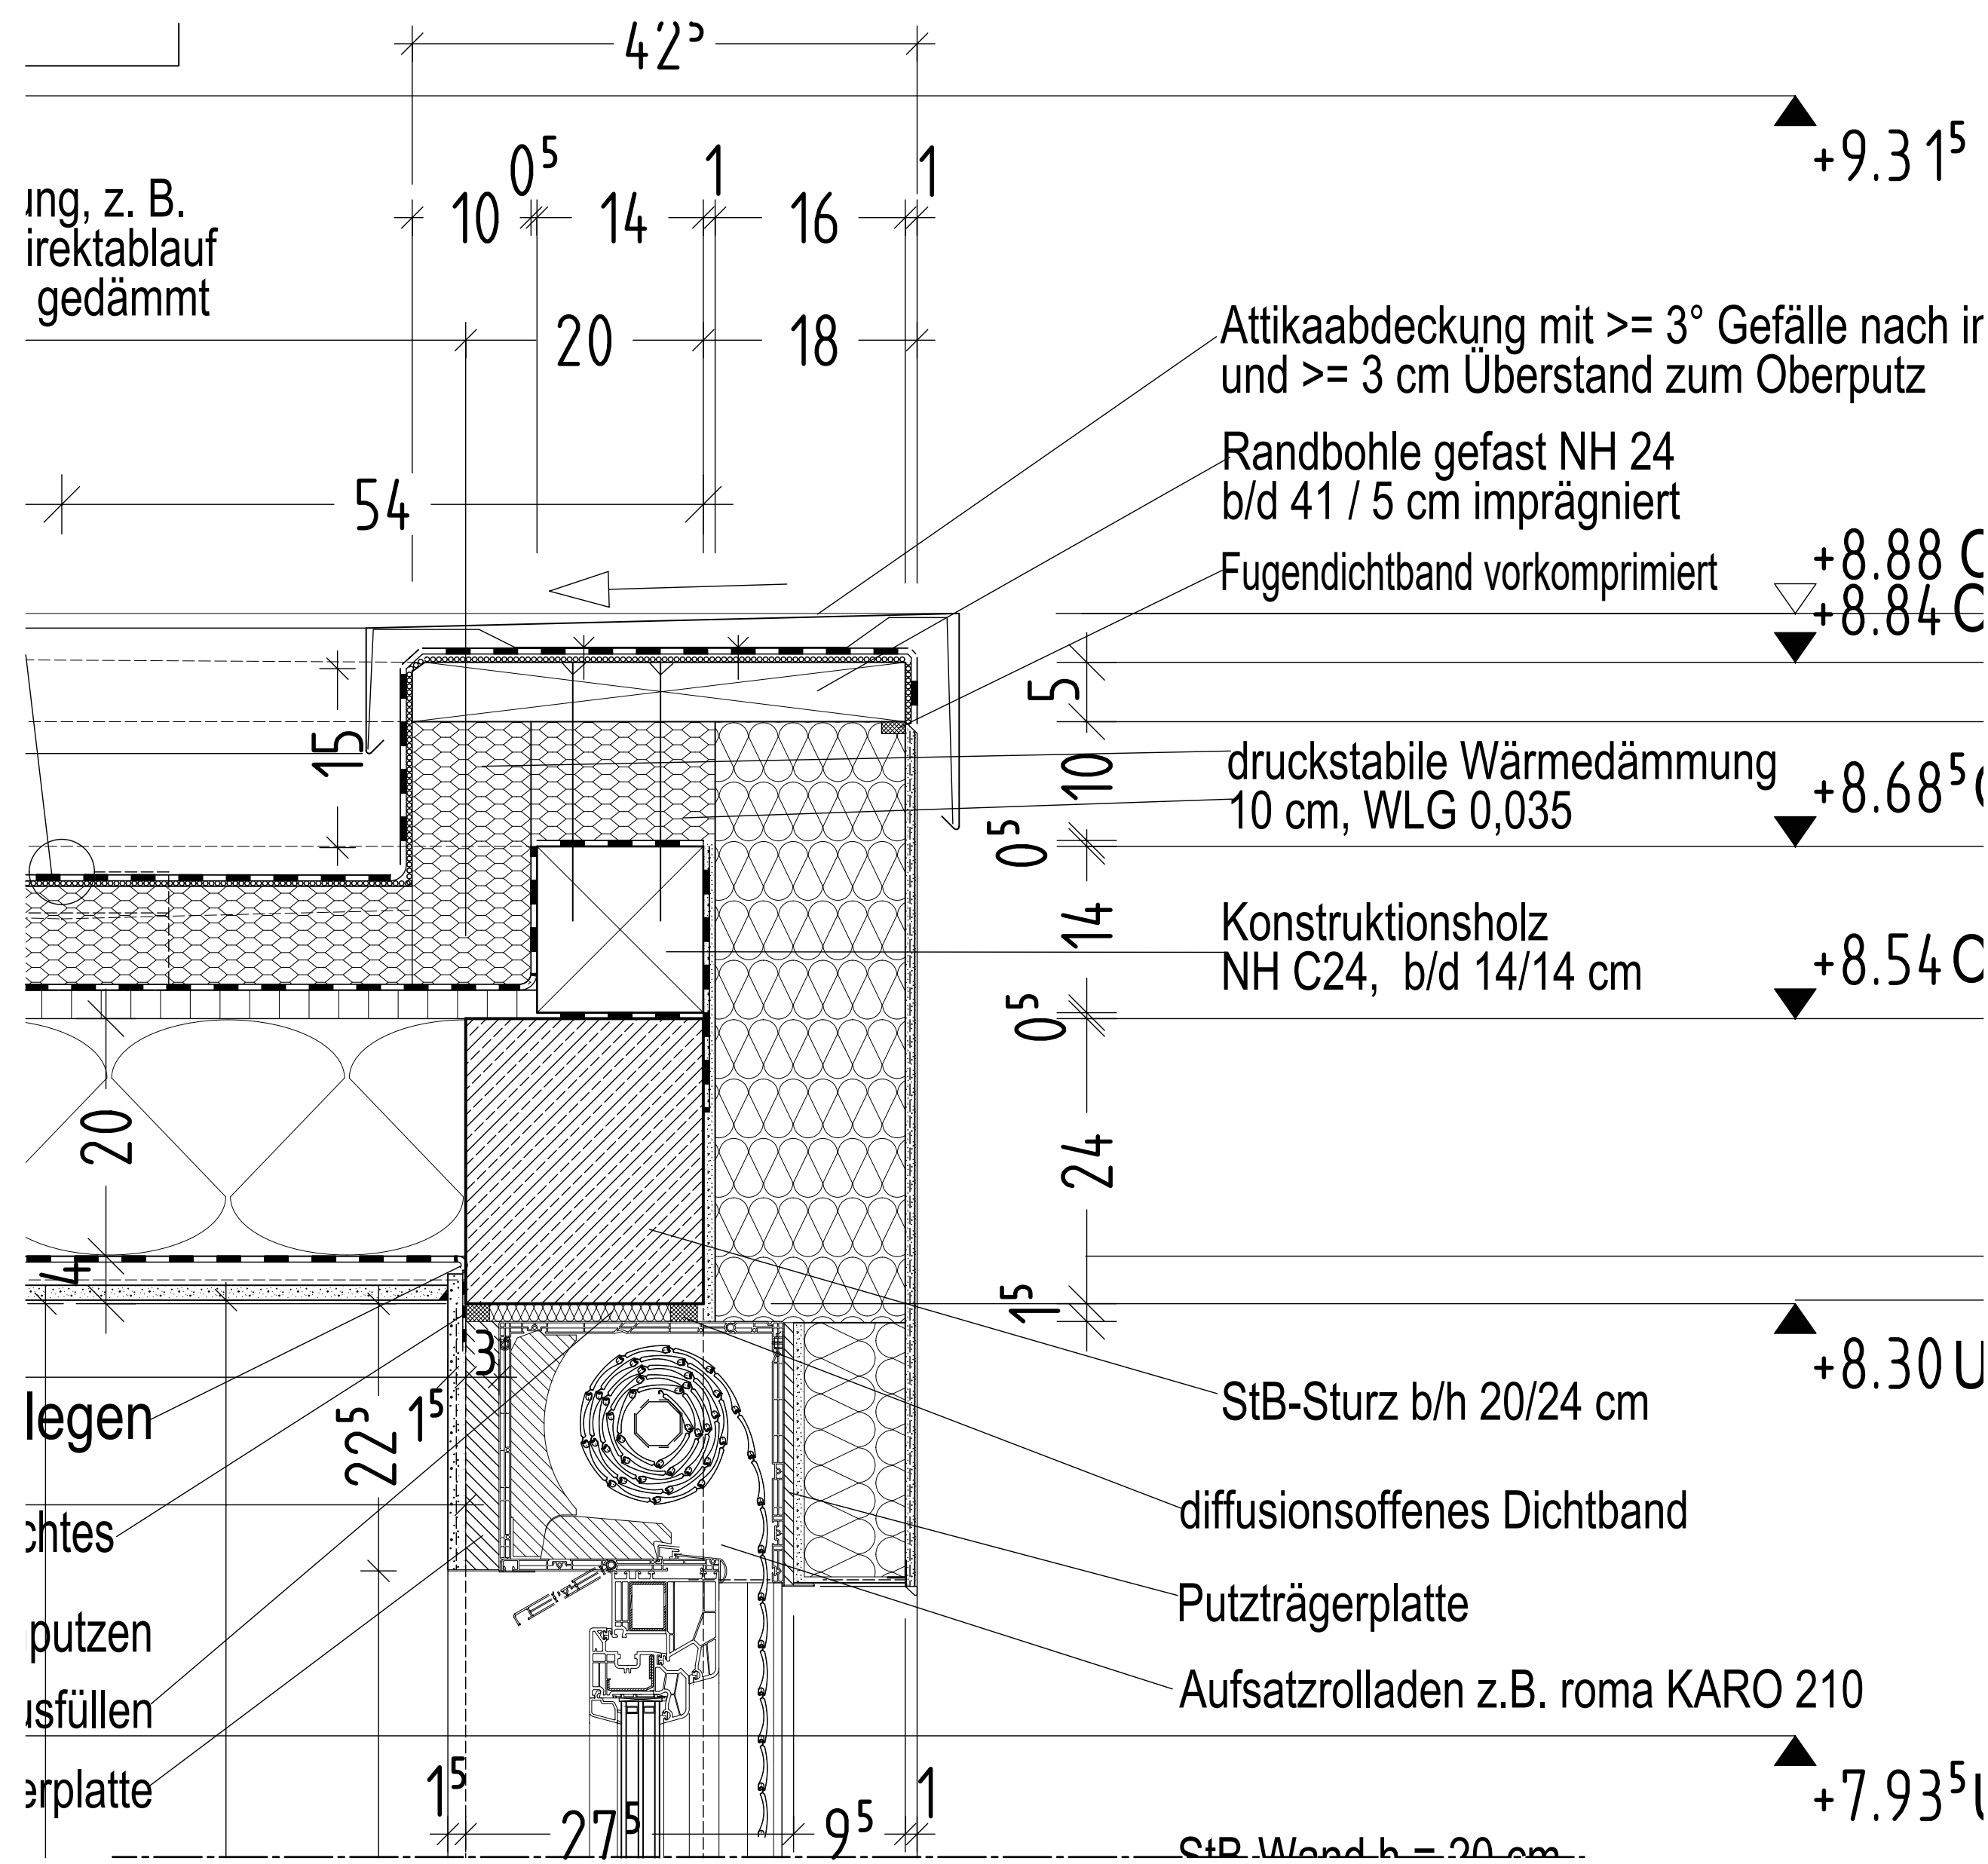

Ausschnitt B 1 M 1 : 5

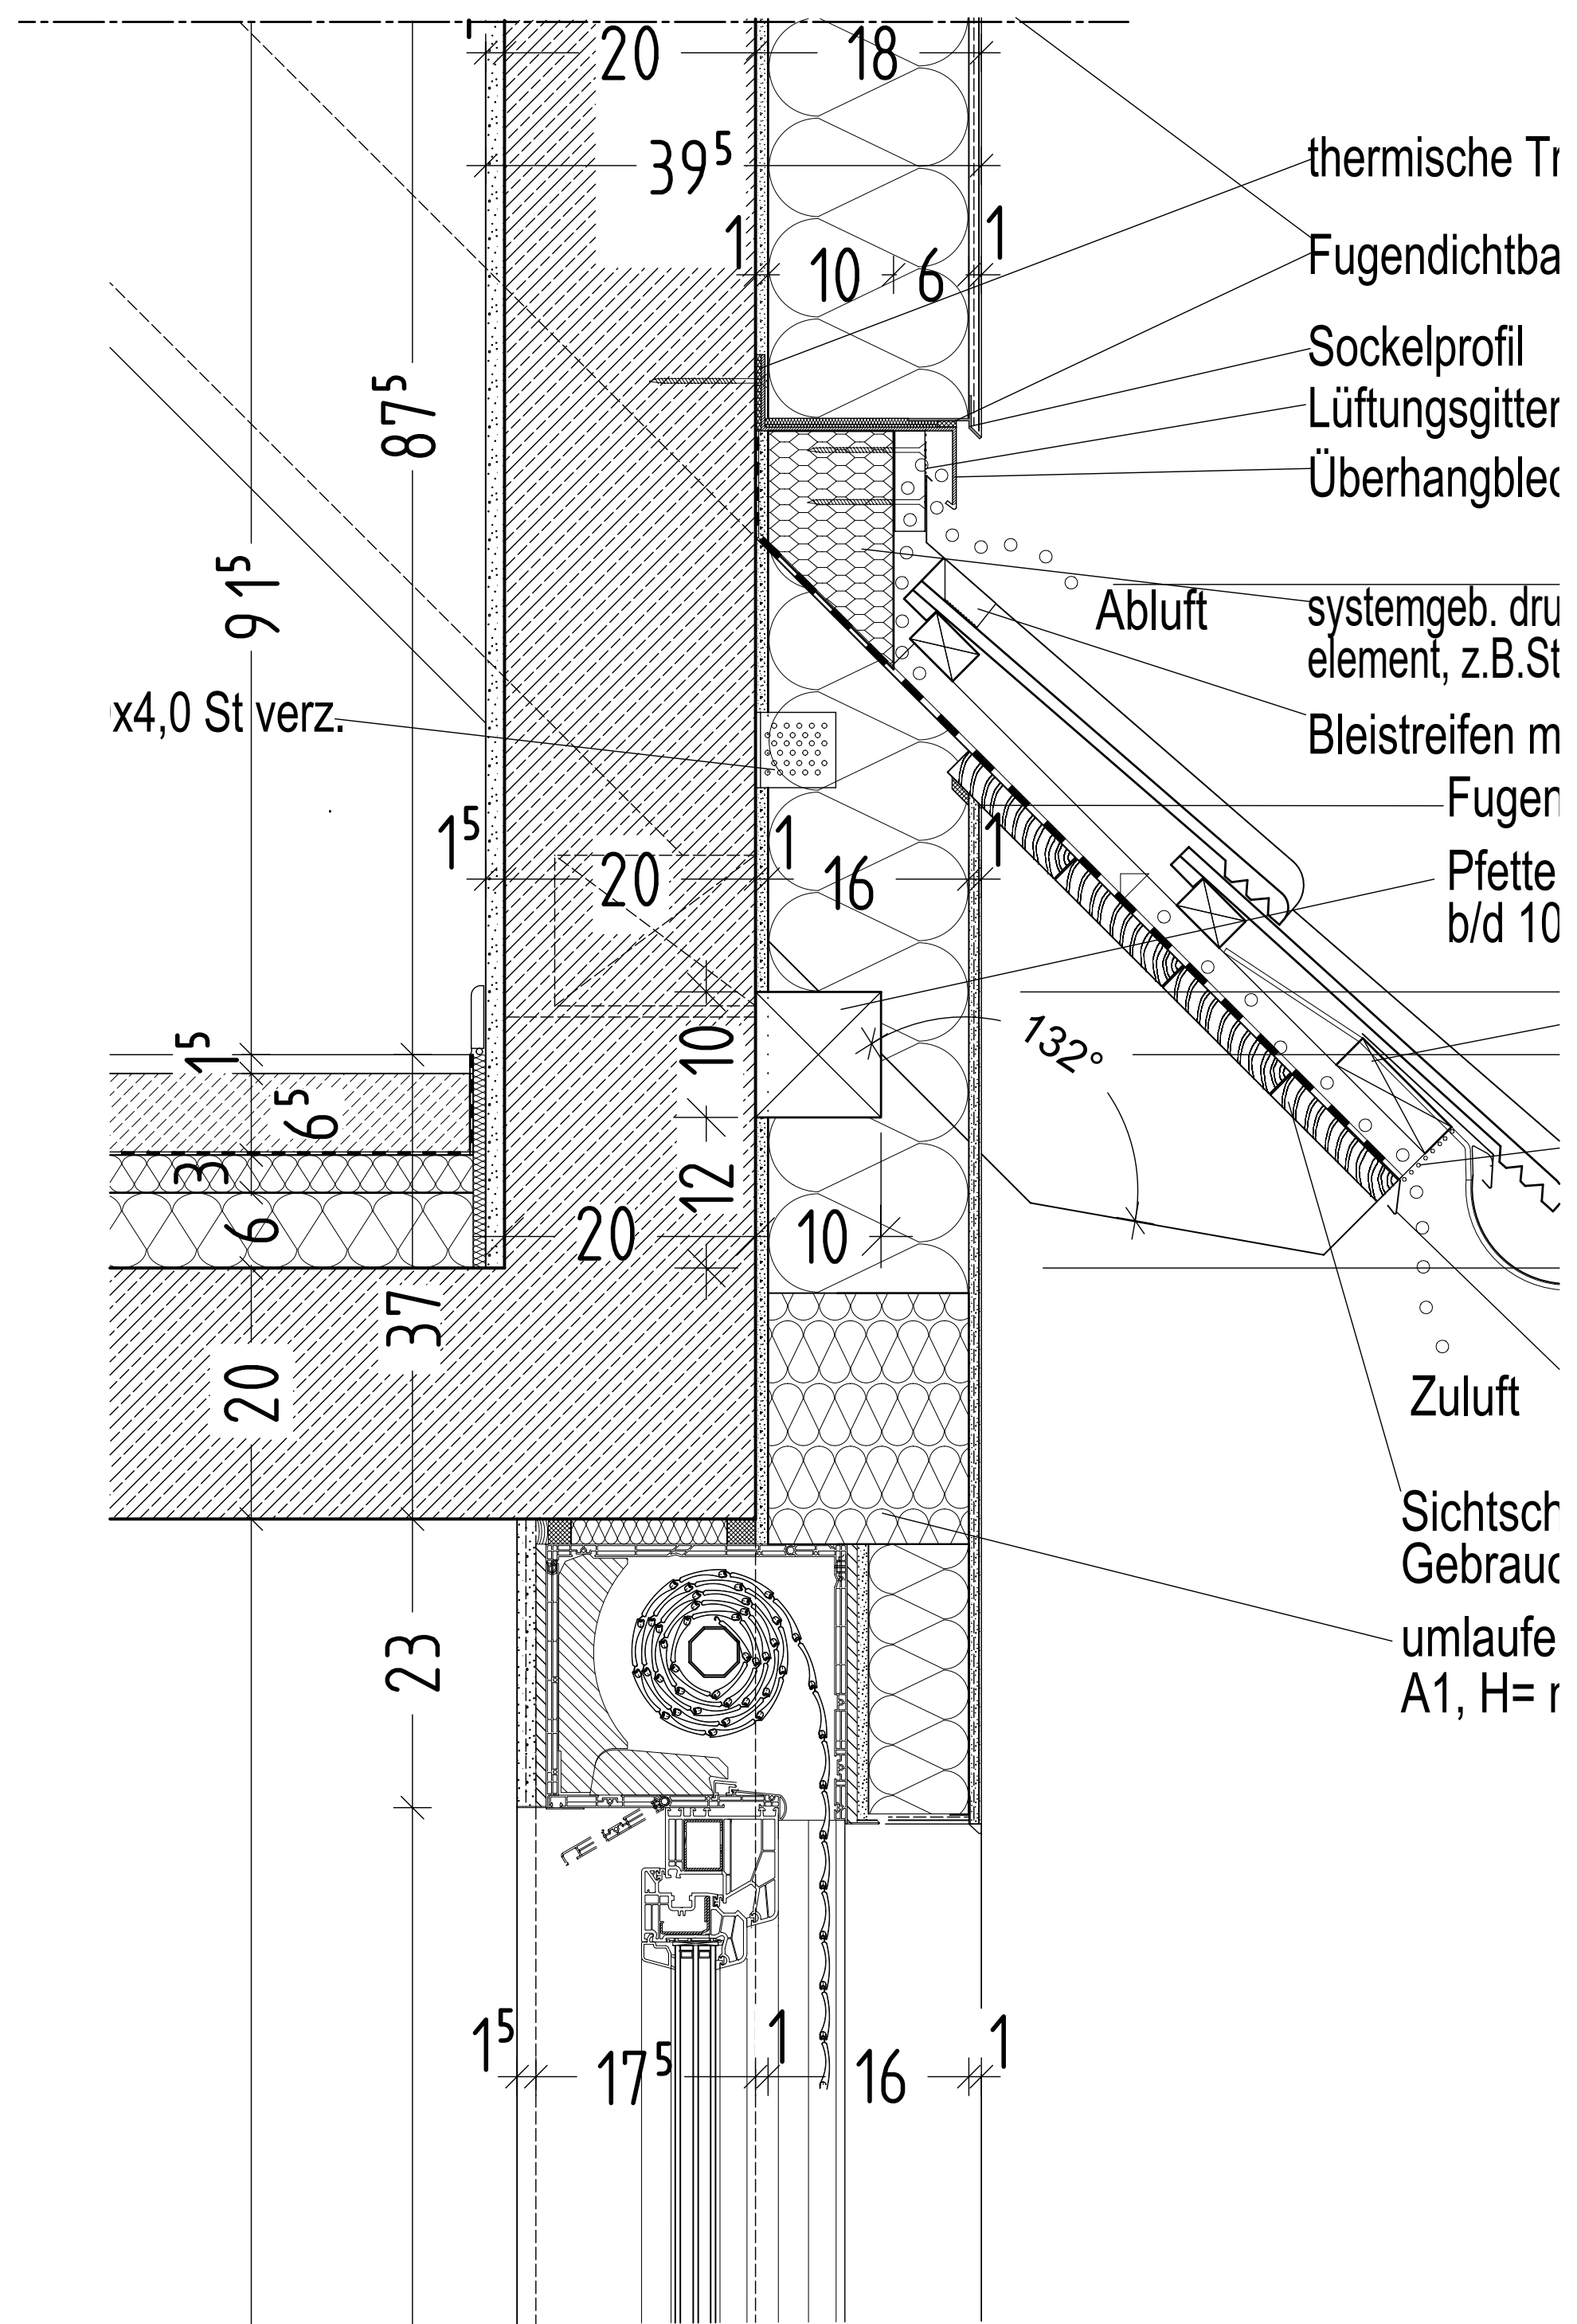

Ausschnitt B 1 M 1 : 5